


Сообщение о возможном установлении публичного сервитута

Администрация Таштагольского муниципального района рассматривает ходатайство об установлении публичного сервитута, для размещения объектов электросетевого хозяйства, необходимого для эксплуатации сооружения: «ВЛ-0,4 кВ с.Базанча», на землях, государственная собственность на которые не разграничена и на земельном участке расположенным по адресу: Кемеровская область, Таштагольский р-н, площадью 13,32 кв.м. с кадастровым номером 42:12:0108003:1.

Заинтересованные лица могут ознакомиться с поступившим ходатайством об установлении публичного сервитута от Публичного акционерного общества «Россети Сибирь» и прилагаемой к нему схемой границ публичного сервитута площадью 67,96 кв.м. а также подать заявления об учете прав на земельные участки, по адресу: Кемеровская область, г.Таштагол, ул. Ленина, 60, каб. 406, с 8.30 до 17.30. в Администрацию Таштагольского муниципального района, для получения более подробной информации (приемные дни: понедельник-пятница), по тел.3-30-16; 3-30-29 либо электронной почте munizt@mail.ru Срок подачи указанных заявлений 15 дней с момента размещения на официальном сайте в информационно-телекоммуникационной сети «Интернет»

<http://atr42.ru>

Схема расположения границ публичного сервитута

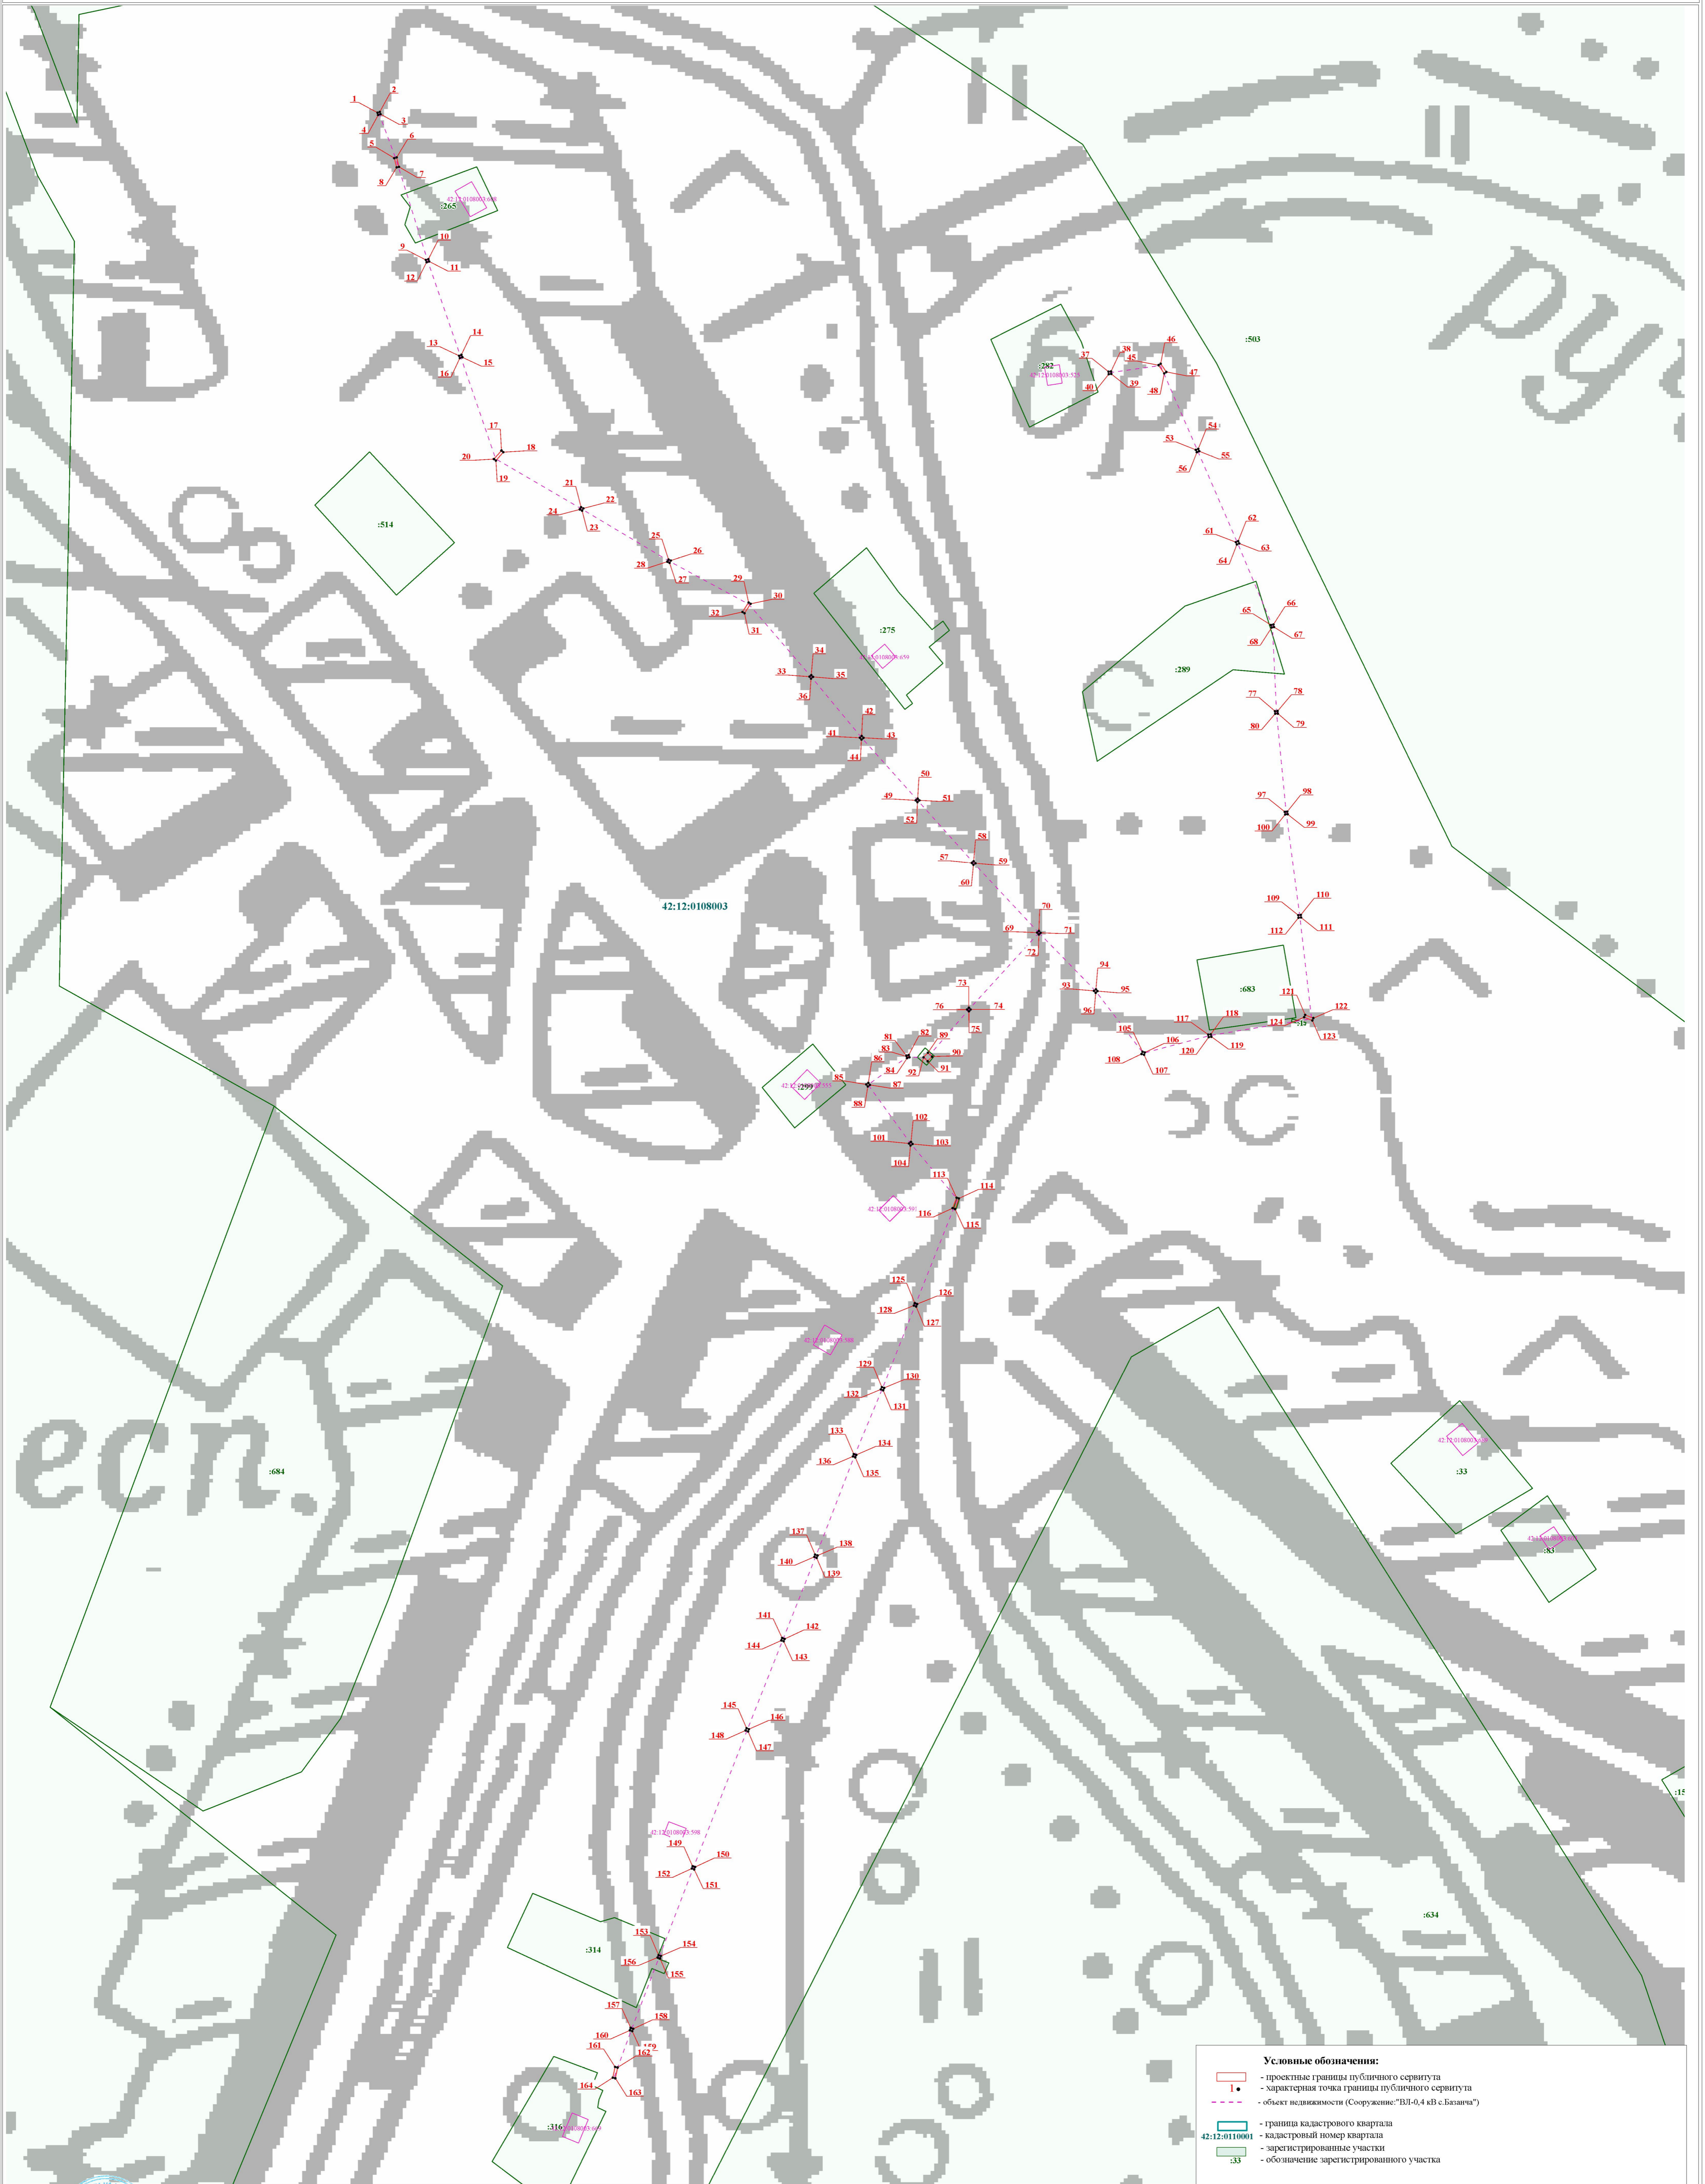

Условные обозначения:

- проектные границы публичного сервитута
- 1 • - характеристическая точка границы публичного сервитута
- - - - - объект недвижимости (Сооружение: "ВЛ-0,4 кВ с. Базань")
- граница кадастрового квартала
- 42:12:0100001 - кадастровый номер квартала
- зарегистрированные участки
- :33 - обозначение зарегистрированного участка

Масштаб 1:1200



Подпись: Е.С. Лузина Дата "29" июня 2023г.

Место для отиска печати лица, составившего карту (план) объекта землеустройства