

МСК-42, зона 2

Схема расположения границ публичного сервитута

ОПИСАНИЕ ГРАНИЦ ПУБЛИЧНОГО СЕРВИТУТА

Местоположение публичного сервитута – Российская Федерация, Кемеровская область - Кузбасс, Таштагольский муниципальный округ, город Таштагол, улица Макаренко, на землях населенных пунктов в кадастровом квартале 42:34:0106004

Публичный сервитут – сооружение связи разделение и эксплуатации антенно-мачтового сооружения связи высотой 40 метров


Площадь публичного сервитута: 25 кв. м.

Система координат МСК-42, зона 2

Метод определения координат характерных точек – метод спутниковых геодезических измерений (определений)

Средняя квадратическая погрешность положения характерных точек – 0,10 (м)

Координаты границ публичного сервитута, м.		
№ характерной точки	X	Y
1	335248.62	2257904.40
2	335247.00	2257909.13
3	335242.27	2257907.51
4	335243.89	2257902.78
1	335248.62	2257904.40

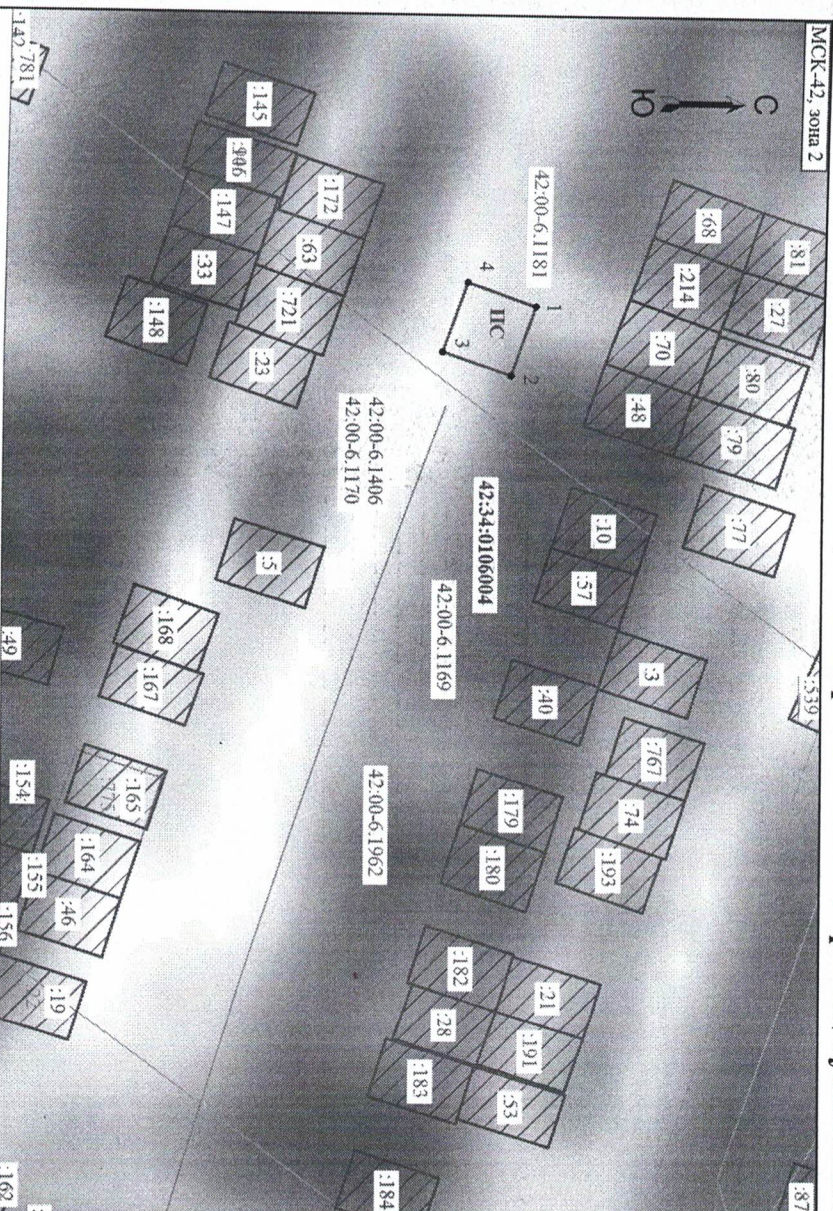

Условные обозначения

Масштаб 1:500

- Проектная граница публичного сервитута
- Обозначение новой характерной точки
- Граница зоны с особыми условиями
- Кадастровый номер земельного участка
- Граница земельного участка
- Обозначение публичного сервитута

42:34:0106004

- Характерная точка границы, сведения о которой позволяют однозначно определить ее положение на местности
- Граница здания, сооружения
- Рекреационная зона с особыми условиями использования территории
- Кадастровый номер здания, сооружения
- Номер кадастрового квартала