

652992, Кемеровская обл., г. Таштагол, ул. Пospelова, 20, тел/факс 3-28-33

# ШИФР 4970 - 2017 - ПЗУ

## РАБОЧАЯ ДОКУМЕНТАЦИЯ

Кемеровская обл., г. Таштагол,  
ул. 8 Марта, 1

### Благоустройство придомовой территории

Разработка проектно-сметной документации произведена на основании свидетельства о допуске к видам работ, которые оказывают влияние на безопасность объектов капитального строительства СРО-П-062-20112009 от 25.01.17г., выданного решением Правления Ассоциацией "СРО "Кузбасский проектно-научный центр", г. Новокузнецк.

Директор ООО "Шерегеш-Проект"

Жуков С.С.

Гл. инженер ООО "Шерегеш-Проект"

Кукушкина В.В.

Согласовано:

---

---

---

---

г. Таштагол, 2017г.

# Ситуационный план



Рассматриваемый  
жилой дом  
под благоустройство  
придомовой территории

## Ведомость рабочих чертежей марки ПЗУ


Лист	Наименование	Примечание
1	Общие данные. Ситуационный план.	
2	Схема благоустройства придомовой территории М 1:500.	
3	Узлы примыкания дорожных покрытий.	

СОГЛАСОВАНО:


Инов. N подл.	Подпись и дата	Взамен инв. N

							4970 - 2017 - ПЗУ		
							Кемеровская обл., г. Таштагол, ул. 8 Марта, 1		
Изм.	Кол.	Лист	Недок.	Подпись	Дата	Благоустройство придомовой территории  Общие данные. Ситуационный план.	Стадия	Лист	Листов
ГИП		Кукушкина					Р	1	3
Гл. спец.		Жуков							
Исполнит.		Крысина							
Проверил		Кукушкина							
Н. контр.		Дурновцева					ООО "Шерегеш-Проект" 2017 тел/факс 3-28-33		

## Схема благоустройства придомовой территории М 1:500

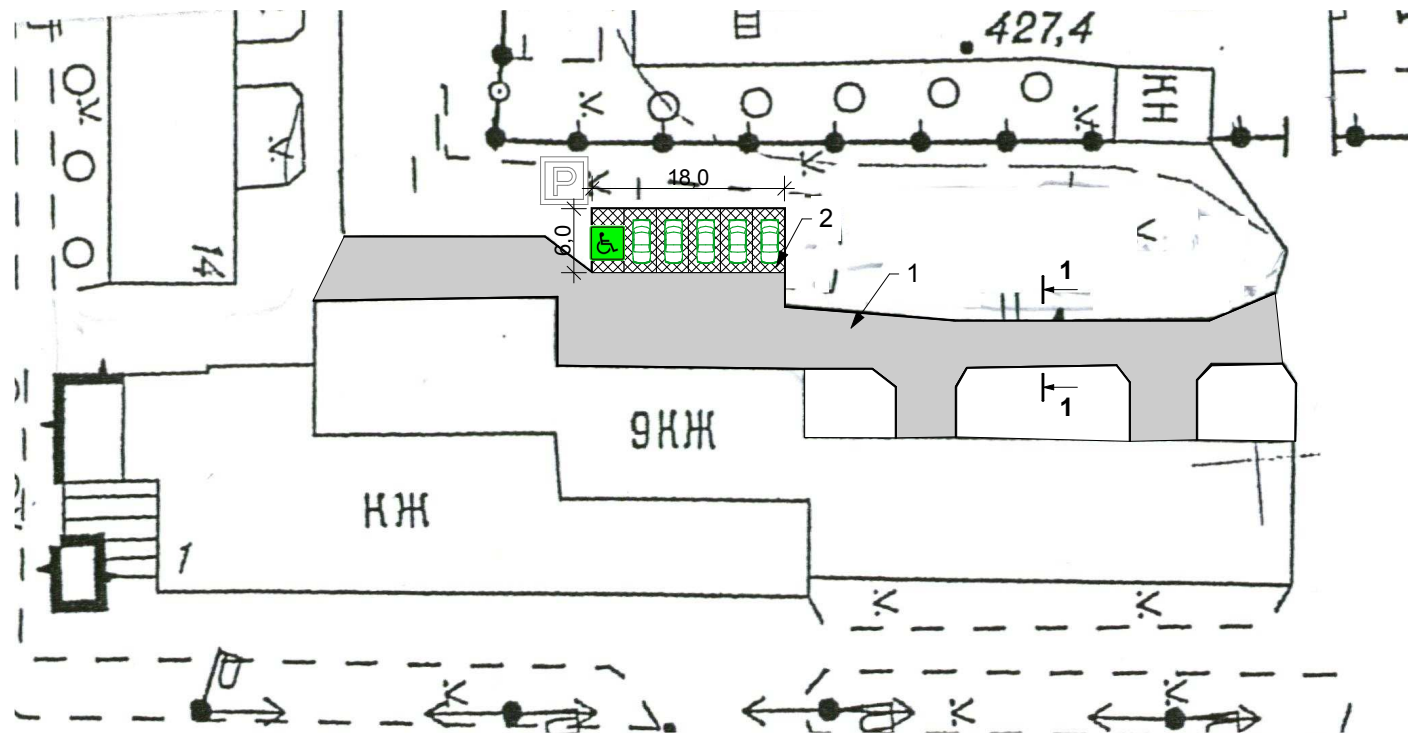

### Условные обозначения:

- Жилой дом №1
- Проезд - асфальтобетонное покрытие (восстановить сущ. асфальтобетонное покрытие)
- Парковочный карман - асфальтобетонное покрытие (восстановить сущ. асфальтобетонное покрытие)
- P ♿ - Парковочное место для маломобильных групп населения

### Общие данные:

Благоустройство придомовой территории жилого дома по адресу: Кемеровская обл., г. Таштагол, ул. 8 Марта, 1 предусмотрено в следующем составе:

1. Ремонт существующих проездов с укладкой асфальтобетонного покрытия и заменой бортового камня.
2. Ремонт существующих парковочных карманов с укладкой асфальтобетонного покрытия с бортовым камнем.
3. Подсветка торцов жилого дома - 295,0 п.м.

### Ведомость проездов, дорожек

№ п/п	Услов. обознач.	Наименование	S покрытия, м2	Типа бордюра	Кол-во, п.м.
1	<span style="display: inline-block; width: 15px; height: 10px; background-color: #cccccc; border: 1px solid black;"></span>	Проезд - асфальтобетонное покрытие (восстановленный)	510,0	БР 100.20.8	170,0
2	<span style="display: inline-block; width: 15px; height: 10px; background: repeating-linear-gradient(45deg, transparent, transparent 2px, #cccccc 2px, #cccccc 4px); border: 1px solid black;"></span>	Парковочный карман - асфальтобетонное покрытие (восстановленный)	108,0	БР 100.20.8	30,0

4970 - 2017 - ПЗУ						
Кемеровская обл., г. Таштагол, ул. 8 Марта, 1						
Изм.	Кол.	Лист	№ док.	Подпись	Дата	
						Благоустройство придомовой территории
						Стадия
						Лист
						Листов
						Р 2 3
						Схема благоустройства придомовой территории М 1:500.
						ООО "Шерегеш-Проект" 2017 тел/факс 3-28-33


СОГЛАСОВАНО:

Взамен инв. N

Подпись и дата

Инв. N подл.

## Сечение 1 - 1 (примыкание асфальтового покрытия проезда к газону)

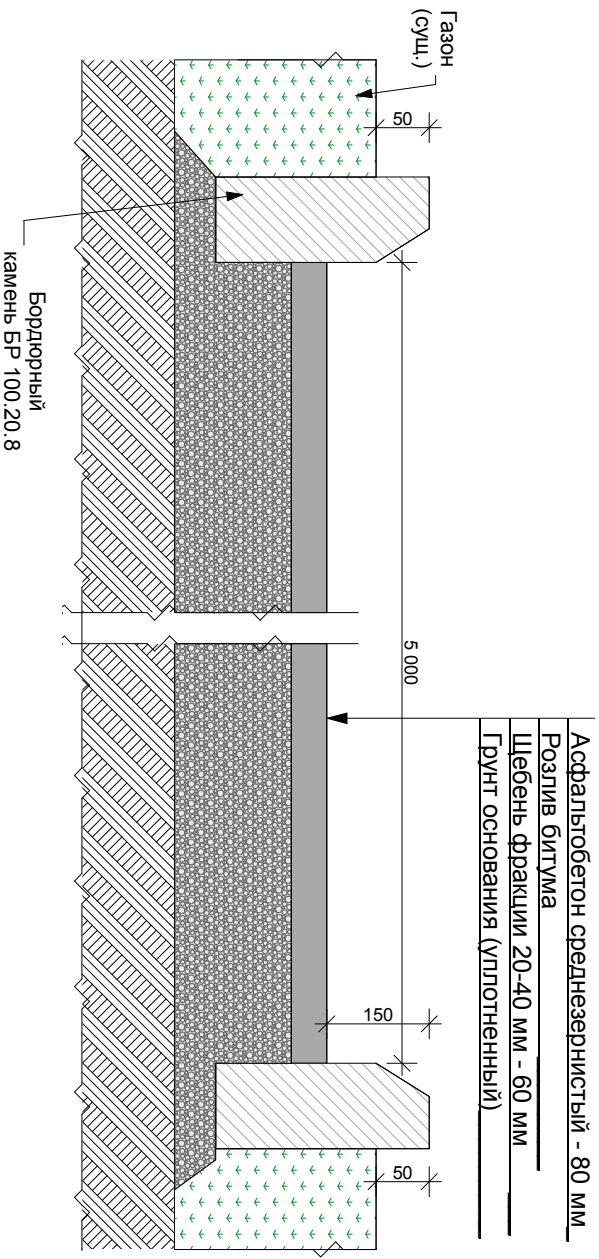

СОГЛАСОВАНО:

Инв. N подл.	Подпись и дата	Взамен инв. N	

4970 - 2017 - ПЗУ							
Кемеровская обл., г. Таштагол, ул. 8 Марта, 1							
Изм. Кол. Лист				Недоп. Подпись Дата			
ТИП Кукушкина							
Гл. спец. Жуков							
Исполнит. Крысина							
Проверил. Кукушкина							
Н. контр. Дурновоцева							
Благоустройство придомовой территории				Стадия Лист Листов			
Улны примыкания дорожных покрытий.				Р 3 3			
				ООО "Шеремет-Проект" 2017 тел/факс 3-28-33			