

# ШИФР 4987 - 2017 - ПЗУ

## РАБОЧАЯ ДОКУМЕНТАЦИЯ

Кемеровская обл., г. Таштагол,  
ул. Коммунистическая

### Благоустройство пешеходной зоны

Разработка проектно-сметной документации произведена на основании свидетельства о допуске к видам работ, которые оказывают влияние на безопасность объектов капитального строительства СРО-П-062-20112009 от 25.01.17г., выданного решением Правления Ассоциацией "СРО "Кузбасский проектно-научный центр", г. Новокузнецк.

Директор ООО "Шерегеш-Проект"  Жуков С.С.

Гл. инженер ООО "Шерегеш-Проект"  Кукушкина В.В.

Согласовано:


\_\_\_\_\_

\_\_\_\_\_

\_\_\_\_\_

\_\_\_\_\_

# Ситуационный план

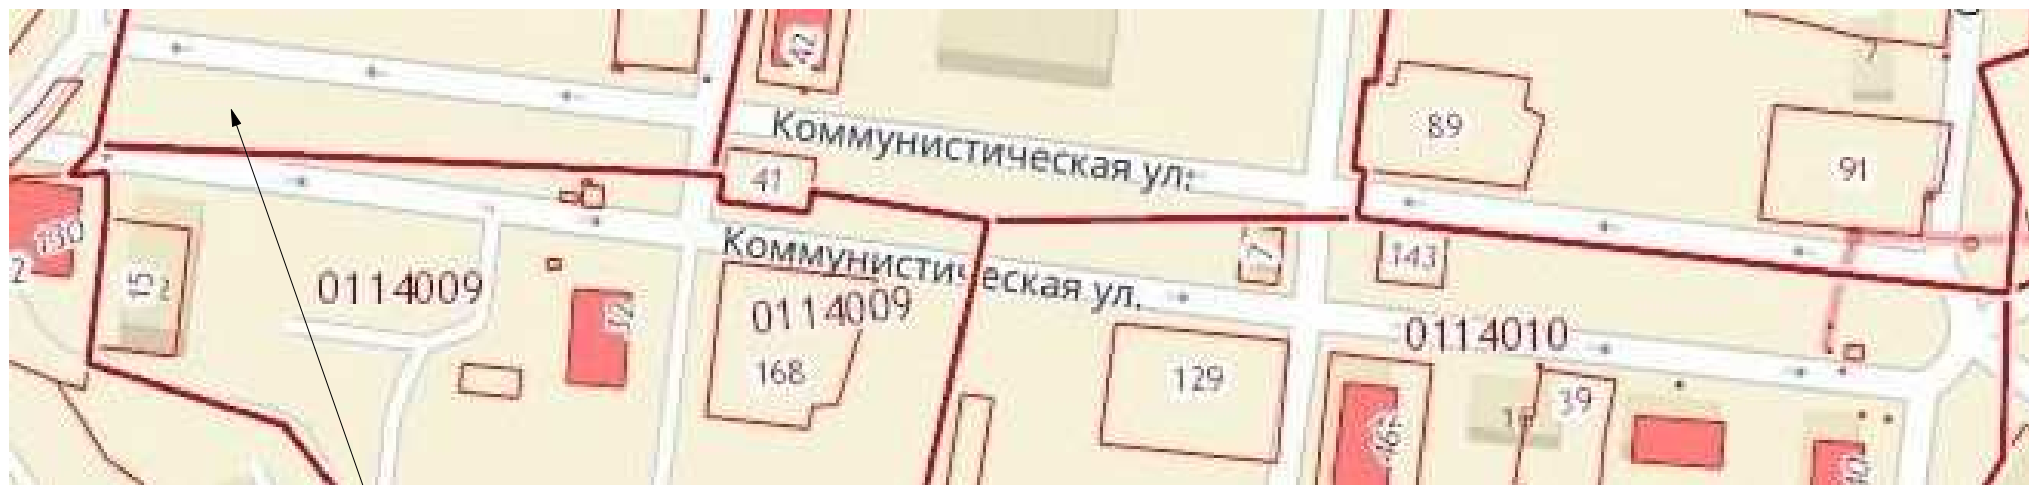

Рассматриваемая пешеходная зона под благоустройство

## Ведомость рабочих чертежей марки ПЗУ

Лист	Наименование	Примечание
1	Общие данные. Ситуационный план.	
2	Схема благоустройства зоны отдыха М 1:500.	
3	Узлы примыкания дорожных покрытий.	

СОГЛАСОВАНО:

Ив. N подл.	Подпись и дата	Взамен инв. N

4987 - 2017 - ПЗУ					
Кемеровская обл., г. Таштагол, ул. Коммунистическая					
Изм.	Кол.	Лист	Недок.	Подпись	Дата
ГИП		Кукушкина		<i>А. Кукушкина</i>	
Гл. спец.		Жуков		<i>В. Жуков</i>	
Исполнит.		Крысина		<i>Е. Крысина</i>	
Проверил		Кукушкина		<i>А. Кукушкина</i>	
Н. контр.		Дурновцева		<i>Е. Дурновцева</i>	
Общие данные. Ситуационный план.				Стадия	Лист
				Р	1
				Листов	3
				ООО "Шерегеш-Проект" 2017 тел/факс 3-28-33	

# Схема благоустройства пешеходной зоны М 1:500



## Общие данные:

Благоустройство пешеходной зоны по адресу: Кемеровская обл., г. Таштагол, ул. Коммунистическая предусмотрено в следующем составе:

1. Ремонт существующей пешеходной дорожки с фрезерованием и с укладкой асфальтобетонного покрытия, толщ. 40 мм на щебеночном основании, толщ. 60 мм и заменой бордюрного камня.
2. Демонтаж и монтаж поручней на мостике.
3. Установка лавочек и урн.
4. Демонтаж и монтаж металлического мостика через теплотрассу.
5. Прочистка и мощение камнем, толщ. 100 мм существующего ручья.
6. Восстановить существующее озеленение вдоль ручья.
7. Посадка деревьев - 15 шт.
8. Покраска существующего рынка.

## Условные обозначения:


- Пешеходная дорожка - асфальтобетонное покрытие с фрезерованием (восстановить существующее асфальтобетонное покрытие)
- Озеленение (газон) - восстановить сущ. озеленение вдоль ручья
- Лавочка с урной
- Деревья (посадка)

				4987 - 2017 - ПЗУ		
				Кемеровская обл., г. Таштагол, ул. Коммунистическая		
Изм.	Коп.	Лист	Издок	Подпись	Дата	
Гл. спец.	Жуков	Жуков				Благоустройство пешеходной зоны
Исполнит.	Крыкина					Р 2 3
Проверил	Кукушина					
Н. контр.	Дурянцева					
Схема благоустройства пешеходной зоны М 1:500.						ООО "Икарелы-Проект" 2017 телефакс 3-28-33
						Формат А1




### Ведомость демонтажных и монтажных работ

Поз.	Наименование	Ед. изм.	Кол.	Примечания
1	Демонтаж старого покрытия (пешеходная дорожка)	м <sup>2</sup>	1 096,8	
2	Демонтаж бордюрного камня	п.м.	1 315,0	
3	Демонтаж и монтаж поручней на сущ. мостике	п.м.	20,0	0,0632 т
4	Демонтаж и монтаж метал. мостика через т/трассу	шт.	1	0,211 т
5	Прочистка сущ. ручья	м <sup>2</sup>	845,5	
6	Мощение сущ. ручья камнем, толщ. 100 мм	м <sup>3</sup>	84,5	
7	Покраска сущ. рынка	м <sup>2</sup>	100,0	


### Ведомость пешеходных дорожек


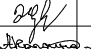
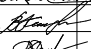
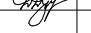

№ п/п	Услов. обознач.	Наименование	S покрытия, м2	Типа бордюра	Кол-во, п.м.
1		Пешеходная дорожка - асфальтобетонное покрытие с фрезерованием (восстановленное)	1 096,8	БР 100.20.8	1 315,0

### Ведомость малых архитектурных форм

№ п/п	Услов. обознач.	Наименование	Кол-во, шт
8		Установка лавочек	13
9		Установка урн	11
10		Установка столика	1
11		Озеленение (восстановить вдоль сущ. ручья)	3 180,0 м <sup>2</sup>
12		Деревья (посадка)	15

### Сечение 1 - 1 (примыкание асфальтобетонного покрытия пешеходной дорожки к газону)

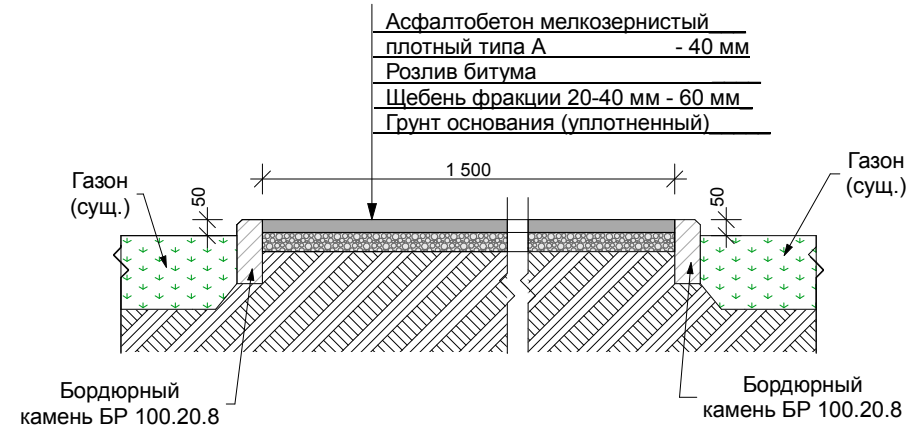

						4987 - 2017 - ПЗУ			
						Кемеровская обл., г. Таштагол, ул. Коммунистическая			
Изм.	Кол.	Лист	№ док.	Подпись	Дата	Благоустройство пешеходной зоны	Стадия	Лист	Листов
ГИП		Кукушкина					Р	3	3
Гл. спец.		Жуков							
Исполнит.		Крысина							
Проверил		Кукушкина							
Н. контр.		Дурновцева				Узлы примыкания дорожных покрытий.	ООО "Шерегеш-Проект" 2017 тел/факс 3-28-33		