

652992, Кемеровская обл., г. Таштагол, ул. Пospelова, 20, тел/факс 3-28-33

ШИФР 4963 - 2017 - ПЗУ

РАБОЧАЯ ДОКУМЕНТАЦИЯ

Кемеровская обл., г. Таштагол,
район ул. Ленина, 17 и ул. Ленина, 19

**Ремонт и благоустройство зоны отдыха
между домами №17 и №19 по ул. Ленина**

Разработка проектно-сметной документации произведена на основании свидетельства о допуске к видам работ, которые оказывают влияние на безопасность объектов капитального строительства СРО-П-062-20112009 от 25.01.17г., выданного решением Правления Ассоциацией "СРО "Кузбасский проектно-научный центр", г. Новокузнецк.

Директор ООО "Шерегеш-Проект"

Жуков С.С.

Гл. инженер ООО "Шерегеш-Проект"

Кукушкина В.В.

Согласовано:

г. Таштагол, 2017г.

Ситуационный план



Рассматриваемая зона отдыха
под благоустройство и ремонт

Ведомость рабочих чертежей марки ПЗУ

Лист	Наименование	Примечание
1	Общие данные. Ситуационный план.	
2	Схема благоустройства зоны отдыха М 1:500.	
3	Узлы примыкания дорожных покрытий.	

СОГЛАСОВАНО:

Взамен инв. N

Подпись и дата

Инв. N подл.

						4963 - 2017 - ПЗУ			
						Кемеровская обл., г. Таштагол, район ул. Ленина, 17 и ул. Ленина, 19			
Изм.	Кол.	Лист	№ док.	Подпись	Дата	Ремонт и благоустройство зоны отдыха между домами №17 и №19 по ул. Ленина	Стадия	Лист	Листов
ГИП		Кукушкина					Р	1	3
Гл. спец.		Жуков							
Исполнит.		Крысина							
Проверил		Кукушкина							
Н. контр.		Дурновцева				Общие данные. Ситуационный план.	ООО "Шерегеш-Проект" 2017 тел/факс 3-28-33		

Формат А3

Схема благоустройства зоны отдыха М 1:500







Общие данные:

Благоустройство зоны отдыха между домами по адресу:
Кемеровская обл., г. Таштагол, район ул. Ленина, 17 и ул. Ленина, 19
предусмотрено в следующем составе:


1. Ремонт существующего тротуара с фрезерованием и с укладкой асфальтобетонного покрытия на щебеночном основании, толщ. 200 мм и заменой бортового камня.
2. Групповая посадка кустарников (живая изгородь).
3. Установка бетонных клумб (вазоны).
4. Демонтаж детских игровых комплексов. Вес демонтируемых комплексов - 180 кг. Перевозка этих комплексов после демонтажа осуществляется на свалку на расстояние до 5 км.
5. Установка скамьи со спинкой с металлическими подлокотниками - 6 шт. и урны металлической - 6 шт.
6. Демонтаж сущ. однорожковых кронштейнов и монтаж новых двухрожковых кронштейнов для освещения.

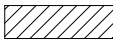



Условные обозначения:

-  - Тротуар - асфальтобетонное покрытие (восстановить сущ. асфальтобетонное покрытие)
-  - Резиновое покрытие
-  - Групповая посадка кустарников (живая изгородь)
-  - Бетонные клумбы (вазоны)
-  - Скамья со спинкой с урной
-  - Ограждение зоны отдыха металлическое

Ведомость тротуаров

№ п/п	Услов. обознач.	Наименование	S покрытия, м2	Типа бордюра	Кол-во, п.м.
1		Тротуар - асфальтобетонное покрытие (восстановленный)	40,0	БР 100.20.8	54,0

Ведомость озеленения

№ п/п	Услов. обознач.	Наименование	Кол-во, шт
2		Групповая посадка кустарника (живая изгородь)	45,0 п.м.
3		Установка бетонных клумб (вазонов)	4

						4963 - 2017 - ПЗУ			
						Кемеровская обл., г. Таштагол, район ул. Ленина, 17 и ул. Ленина, 19			
Изм.	Кол.	Лист	№ док.	Подпись	Дата	Ремонт и благоустройство зоны отдыха между домами №17 и №19 по ул. Ленина	Стадия	Лист	Листов
ГИП		Кукушкина					Р	2	3
Гл. спец.		Жуков							
Исполнит.		Крысина							
Проверил		Кукушкина				Схема благоустройства зоны отдыха М 1:500.	ООО "Шерегеш-Проект" 2017 тел/факс 3-28-33		
Н. контр.		Дурновцева							


СОГЛАСОВАНО:

Взамен инв. N


Подпись и дата

Инв. N подл.

Сечение 1 - 1 (примыкание асфальтового покрытия тротуара к газону)

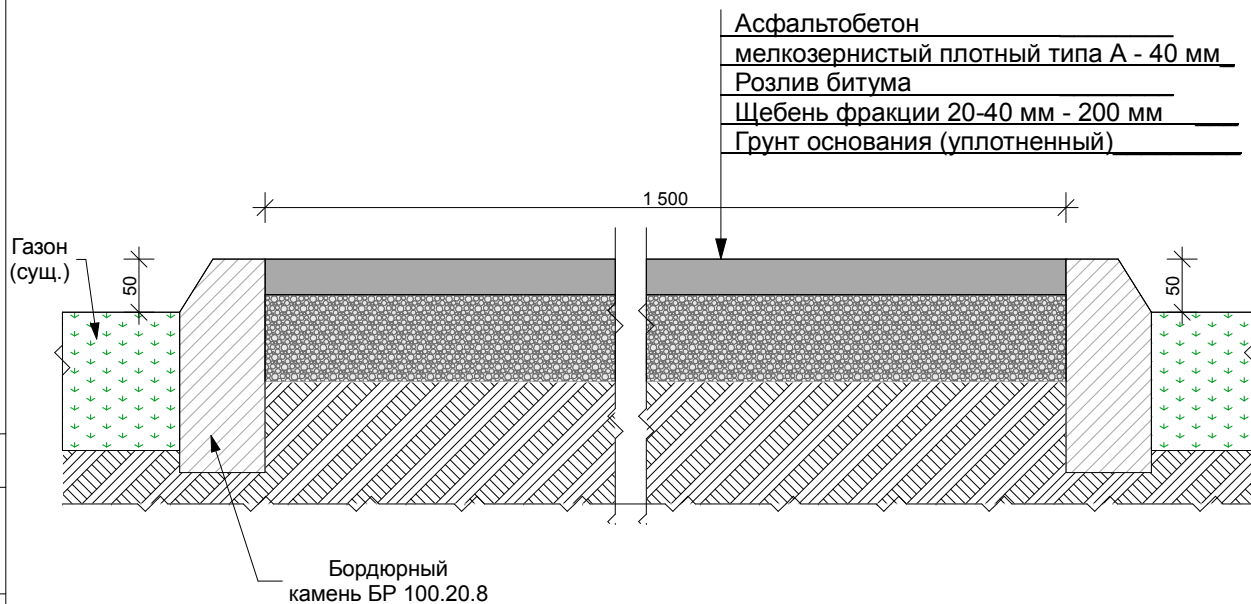

Сечение 2 - 2 (покрытие зоны отдыха)

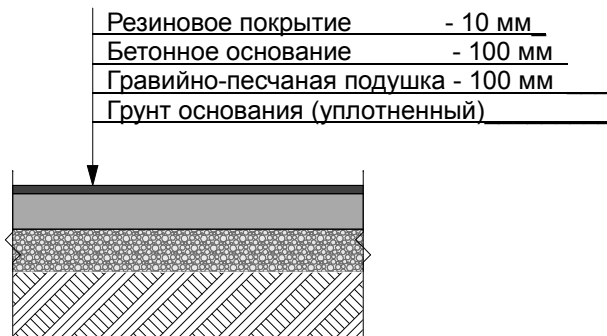

Ведомость малых архитектурных форм

Поз.	Наименование	Ед. изм.	Кол.	Примечания
4	Ремонт ограждения зоны отдыха металлическое h=1,2 м	п.м.	90,0	
5	Ремонт покрытия зоны отдыха	м ²	408,0	
6	ДИК от 6 до 12 лет	шт.	1	существ.
7	Демонтаж песочницы от 1 года	шт.	1	
8	Демонтаж карусель 3-12 лет	шт.	1	
9	Демонтаж качели	шт.	1	
10	Монтаж скамьи со спинкой с металлическими подлокотниками	шт.	6	
11	Монтаж урны металлической	шт.	6	
Освещение:				
12	Демонтаж кронштейн однорожковый	шт.	2	
13	Демонтаж светильник OCR 50-33	шт.	4	
14	Монтаж кронштейн двухрожковый	шт.	2	
15	Монтаж светильник OCR 50-33	шт.	4	

СОГЛАСОВАНО:

Взамен инв. N

Подпись и дата

Инв. N подл.

						4963 - 2017 - ПЗУ			
						Кемеровская обл., г. Таштагол, район ул. Ленина, 17 и ул. Ленина, 19			
Изм.	Кол.	Лист	№ док.	Подпись	Дата	Ремонт и благоустройство зоны отдыха между домами №17 и №19 по ул. Ленина	Стадия	Лист	Листов
ГИП		Кукушкина					Р	3	3
Гл. спец.		Жуков							
Исполнит.		Крысина							
Проверил		Кукушкина							
Н. контр.		Дурновцева				Узлы примыкания дорожных покрытий.	ООО "Шерегеш-Проект" 2017 тел/факс 3-28-33		