

**Общество с ограниченной ответственностью  
"Таштагольская управляющая компания"**

**РАБОЧАЯ ДОКУМЕНТАЦИЯ**

**Кемеровская область, г. Таштагол  
ул. Макаренко, д.10**

**Планировка земельного участка**

*Директор  
ООО "Таштагольская управляющая компания"*

**В.В.Никитченко**

*Согласовано:*


---

---

---

---

# Ситуационный план

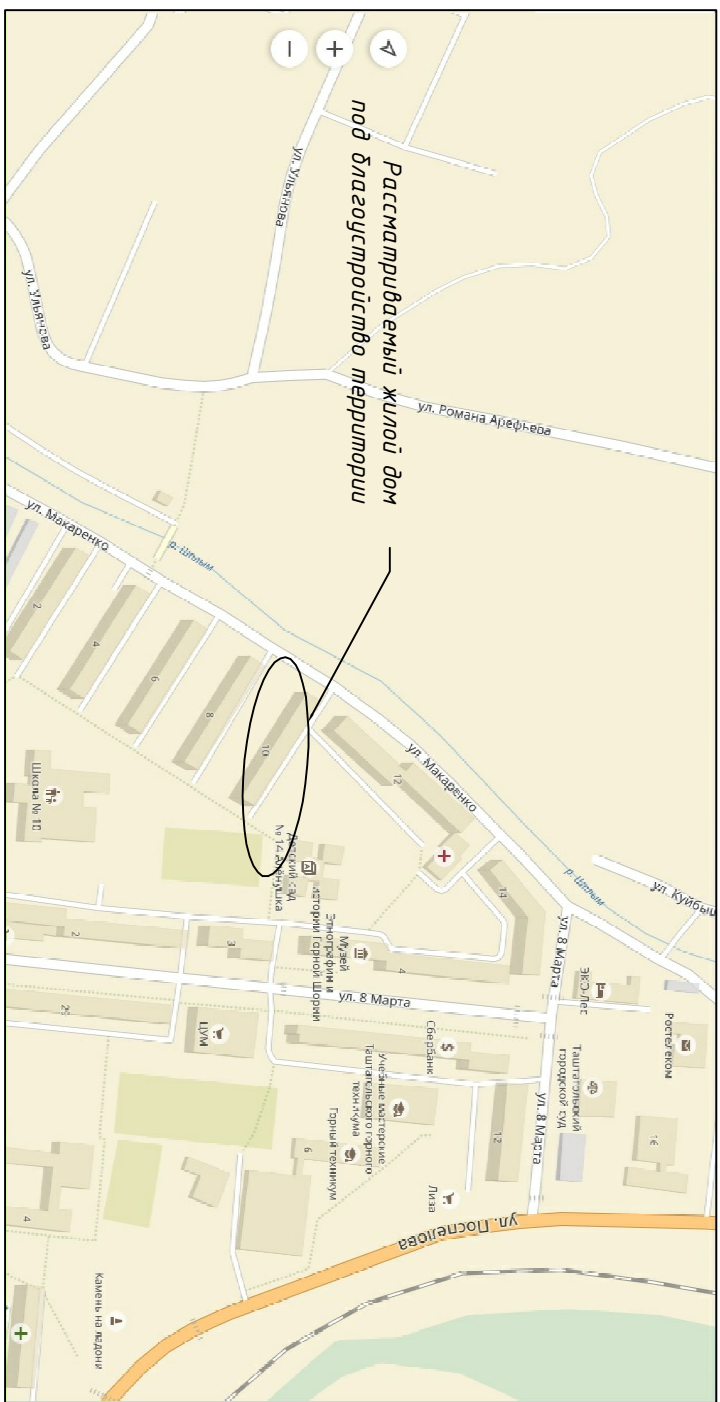

# Ведомость рабочих чертежей

Лист	Наименование	Примечание
2	Ситуационный план Ведомость рабочих чертежей	
3	Схема благоустройства придомовой территории. Ведомость проездов, отмостки	

Изм.	Кол. уч.	Лист	И док	Подп.	Дата	
						<p align="center"><b>Жилой дом по адресу г. Таштагол ул. Макаренко, 10</b></p> <p>Благоустройство придомовой территории на объекте: Кемеровская область, г. Таштагол, ул. Макаренко, 10</p>
Разработчик	М.И. Давыдов					Ситуационный план Ведомость рабочих чертежей
Директор	Н.И. Щукина					ООО "Таштагольская управляющая компания"
ГИП	О.С. Бондарь					

СОГЛАСОВАНО:  
Председатель Совета МКД

УТВЕРЖДАЮ:  
Глава Таштагальского городского поселения  
А.А.Путинцев

## Схема благоустройства придомовой территории



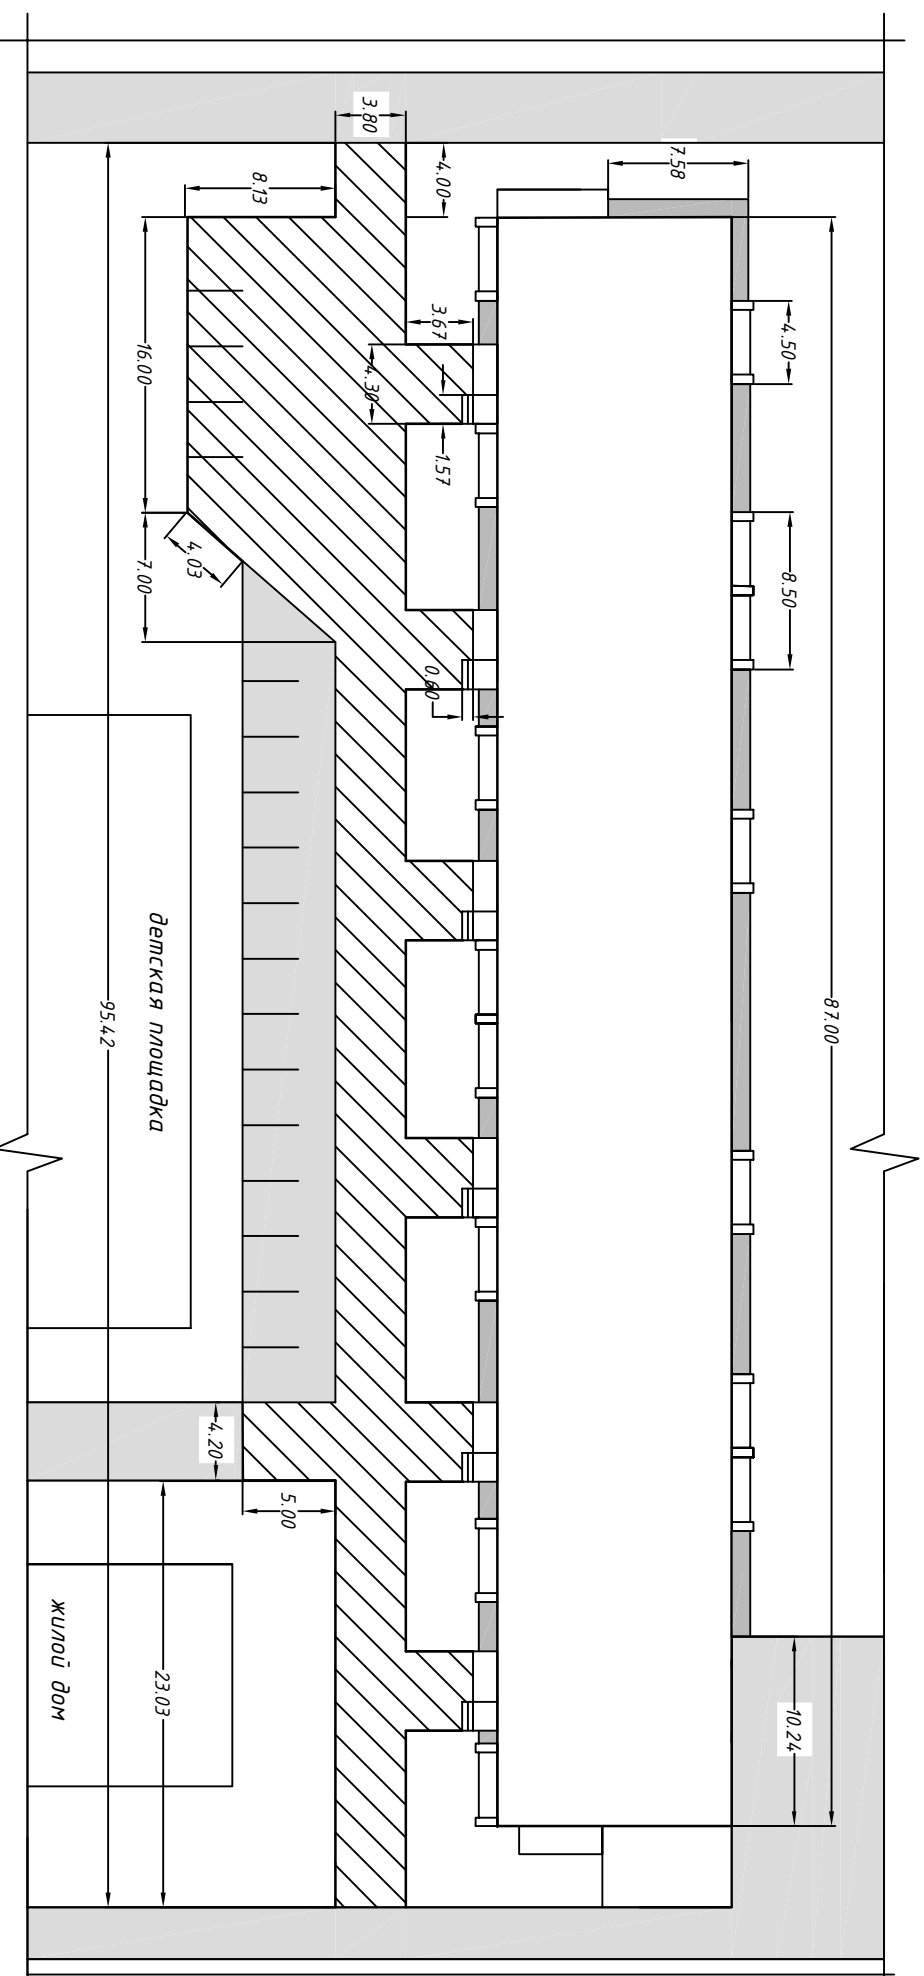


Схема дорожной конструкции, Тип 1

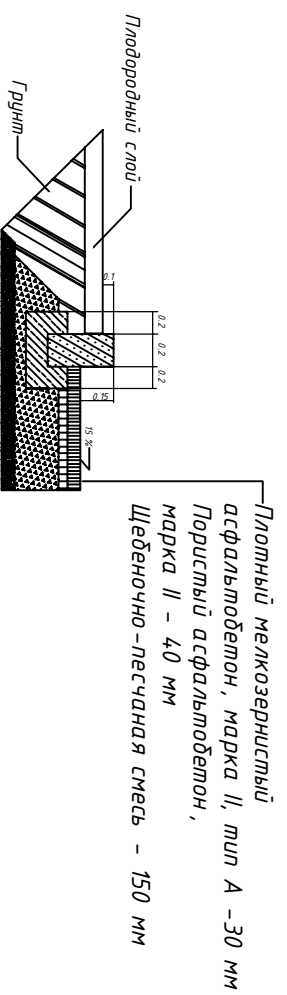

Отмостка, Тип 2

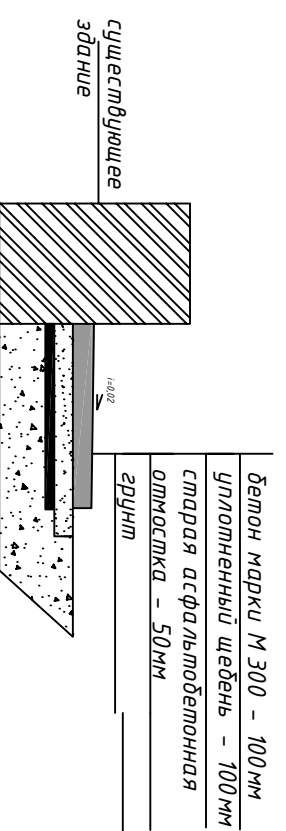

Общие данные

Благоустройство дворовой территории жилого дома по адресу г. Таштагол, ул. Макаренко, 10 предусмотрено в следующем составе:

1. Ремонт существующих проездов и парковочных карманов для подъема урвия проезжей части, планировки территории и отвода воды выломить следующим образом: срезка старого асфальтобетонного покрытия по всей площади (толщиной 50 мм), демонтаж бортовых камней 198 м, отсыпка щебнем толщиной 150 мм (коэффициент уплотнения принять  $k=1.26$ ), устройство нового асфальтобетонного покрытия толщиной 70 мм с установкой бортовых камней (172 м).
  2. Устройство новой бетонной отмостки (толщиной 100мм), с армированием арматурной сеткой (диаметр проволоки принять 4мм), поверх старой асфальтобетонной, которая находится ниже урвия грунта. Для выравнивания поверхности проувестись отсыпку щебнем, толщиной 100мм.
  3. На фасаде здания заменить существующие светильники на светодиодные прожектора, также проувестись замену фотореле. Подключение осуществить к существующей сети.
- Принять расстояние на перевозку строительного мусора равным 10 км (до полигона ТБО).  
Принять расстояние на доставку битама с асфальтобетонного завода равным 20 км.

## Ведомость проездов, отмостки

Поз.	Усл. обозначение	Наименование	Площадь покрытия, м <sup>2</sup>	Бордюр из бортового камня		
				Тип	Кол.	из
1		Проезжая часть, парковочный карман, тип 1	631,17	БР 100, 30.15	172	
2		Отмостка, тип 2	79,54	-	-	
3		Существующее асфальтобетонное покрытие	-	-	-	

Изм.		Лист		Подп.		Дата		Жилой дом по адресу г. Таштагол ул. Макаренко, 10	Стдия	Лист	Листов
Кол.	уч.	Лист	И док	Подп.	Дата	Изм.	уч.				
								Благоустройство придомовой территории на объекте: Кемеровская область, г. Таштагол, ул. Макаренко, 10			
								Схема благоустройства придомовой территории. Ведомость проездов, отмостки.			
								ООО "Таштагальская управляющая компания"			