

**Общество с ограниченной ответственностью
"Таштагольская управляющая компания"**

РАБОЧАЯ ДОКУМЕНТАЦИЯ

**Кемеровская область, г. Таштагол
ул. Макаренко, д.4**

Планировка земельного участка

**Директор
ООО "Таштагольская управляющая компания"**

В.В.Никитченко

Согласовано:

Ситуационный план




Ведомость рабочих чертежей

Лист	Наименование	Примечание
2	Ситуационный план Ведомость рабочих чертежей	
3	Схема благоустройства придомовой территории. Ведомость проездов, отмостки	




Изм.	Кол. уч.	Лист	И док.	Подп.	Дата				
						Жилой дом по адресу г. Таштагол ул. Макаренко, 4			
Благоустройство придомовой территории на объекте: Кемеровская область, г. Таштагол, ул. Макаренко, 4							Стадия	Лист	Листов
Директор ГИП Разработчик: Афанасьева Проверил: Никчуленко							Р	2	3
Ситуационный план Ведомость рабочих чертежей							ООО "Таштагольская управляющая компания"		

Схема Благоустройства придомовой территории

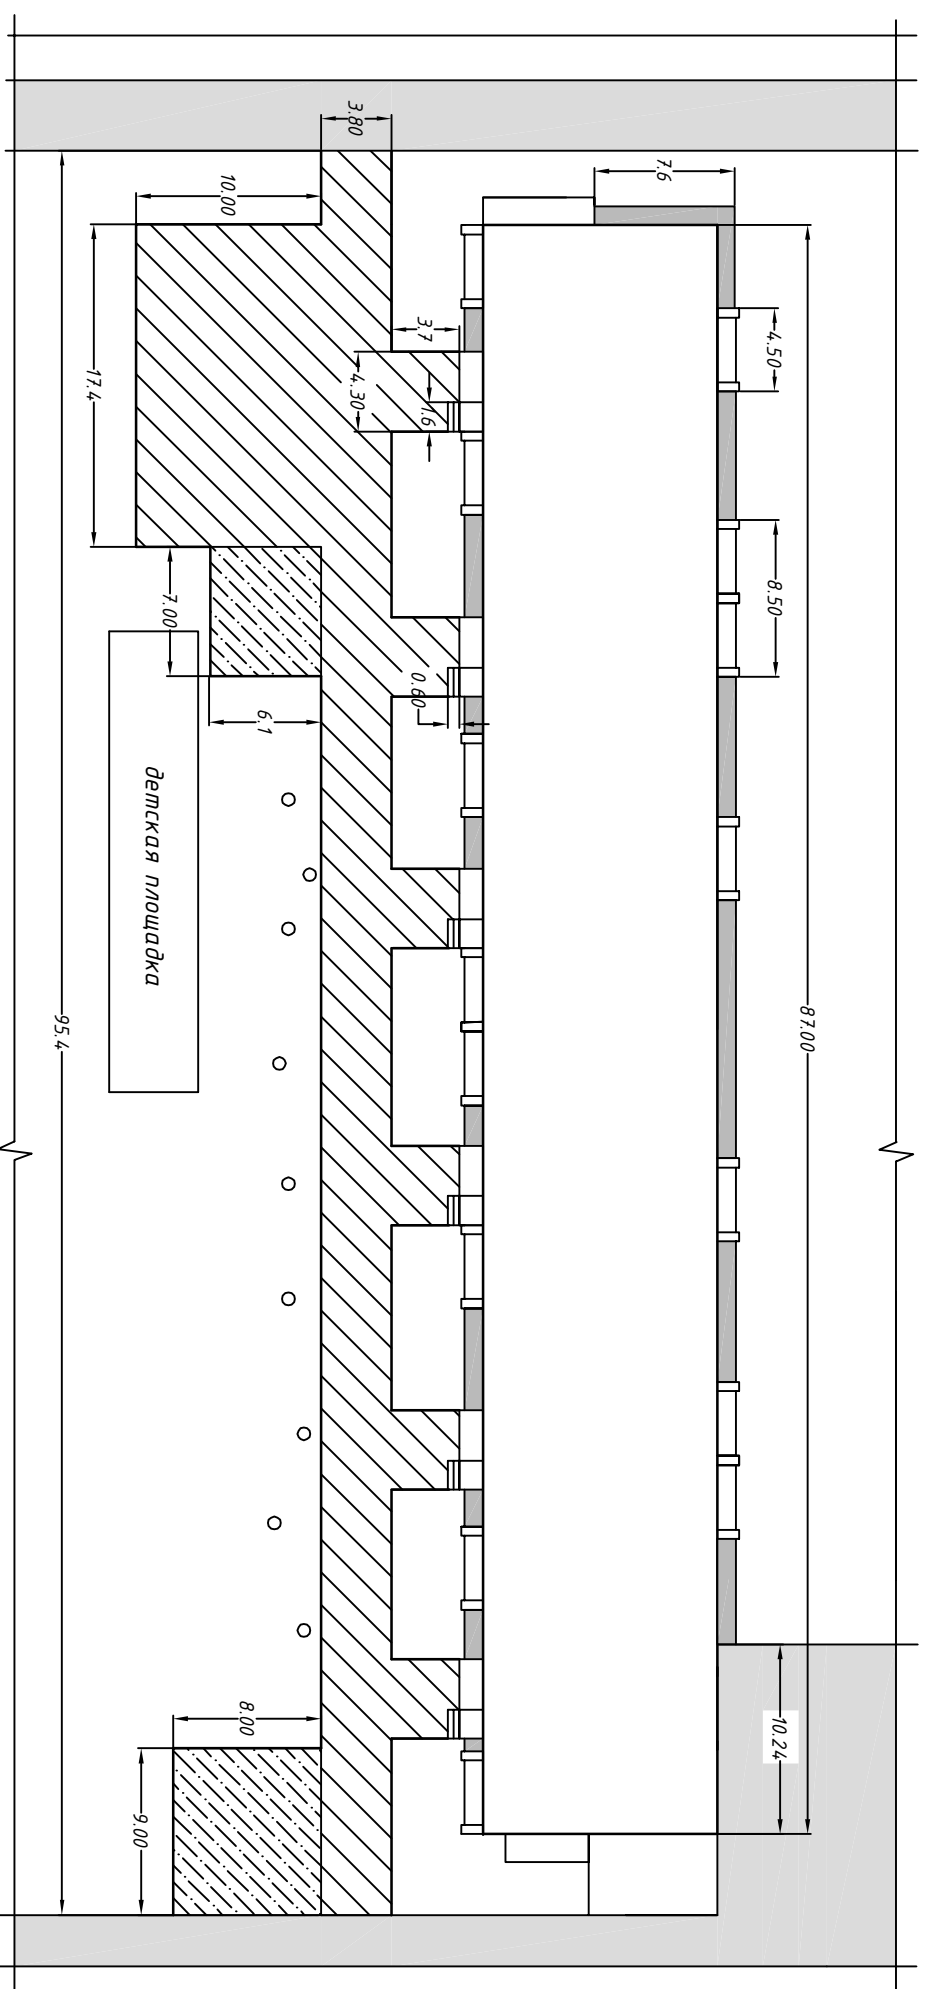

Общие данные
Благоустройство дворовой территории жилого дома по адресу г. Таштагол, ул. Макаренко, 4 предусмотрено в следующем составе:

1. Ремонт существующих проездов и парковочных карманов для подъема уровня проезжей части, планировка территории и отвода воды. Выполнить следующим образом: срезка старого асфальтобетонного покрытия по всей площади (толщиной 50мм), демонтаж бортового камня - 231м, отсыпка щебнем толщиной 150 мм (коэффициент уплотнения принять $k=1,26$), устройство нового асфальтобетонного покрытия толщиной 70 мм с установкой бортовых камней (219 м).
 2. Расширение проезжей части с установкой бортового камня (30 м), отсыпка щебнем толщиной 200мм, устройство асфальтобетонного покрытия толщиной 70мм.
 3. Устройство бетонной отмостки (толщиной 100мм), с армированием арматурной сеткой (диаметр проволоки принять 4мм), поверх старой асфальтобетонной, которая находится ниже уровня грунта. Для выравнивания поверхности производим отсыпку щебнем, толщиной 100мм.
 4. На фасаде здания заменить существующие светильники на светодиодные прожектора, также произвести замену фотореле. Подключение осуществить к существующей сети.
- Принять расстояние на перевозку строительного материала равным 10 км (до полигона ТБО).
Принять расстояние на доставку б/тума с асфальтобетонного завода равным 20 км.

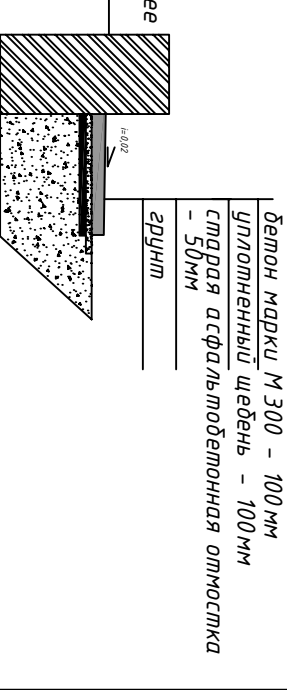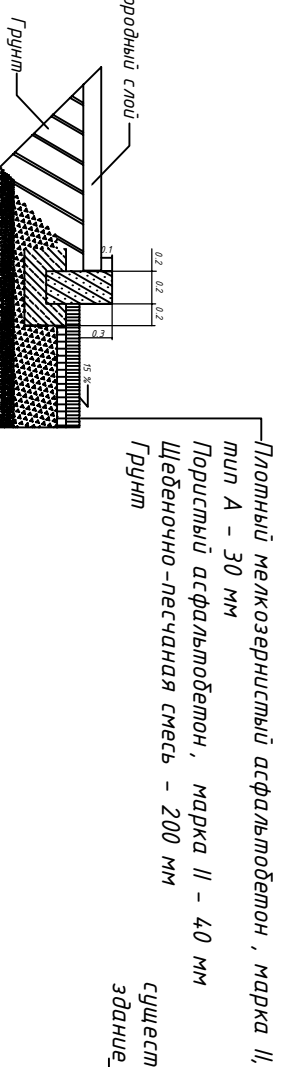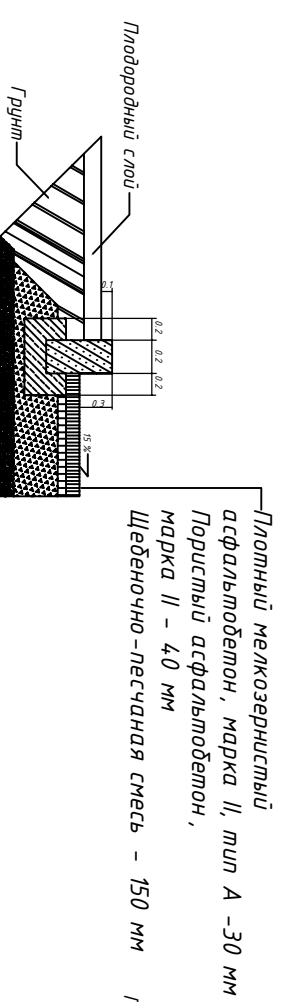

Ведомость проездов, отмостки

Поз.	Усл. обозначение	Наименование	Площадь покрытия м2	Бордюр из бортового камня	
				Тип	Кол.
1		Проезжая часть, парковочный карман, тип 1	626,22	БР 100, 30,15	219
2		Расширенная проезжая часть, тип 2	114,7	БР 100, 30,15	30
3		Отмостка, тип 3	79,8		
4		Существующее асфальтобетонное покрытие			

Жилой дом по адресу г. Таштагол ул. Макаренко, 4			
Изм.	Кол. уч.	Лист	И док.
Подп.	Дата		
Директор			
ГИП			
Разработчик	Афанасьева		
Проверил	Нижученко		
Благоустройство придомовой территории на объекте: Кемеровская область, г. Таштагол, ул. Макаренко, 4			
Схема благоустройства придомовой территории.		Стация	Лист
Ведомость проездов, отмостки.		Р	З
			З