

**Общество с ограниченной ответственностью  
"Таштагольская управляющая компания"**

**РАБОЧАЯ ДОКУМЕНТАЦИЯ**

**Кемеровская область, г. Таштагол  
ул. Мура, д.37**

**Планировка земельного участка**

*Директор  
ООО "Таштагольская управляющая компания"*

**В.В.Никитченко**

*Согласовано:*


---

---

---

---

# Ситуационный план

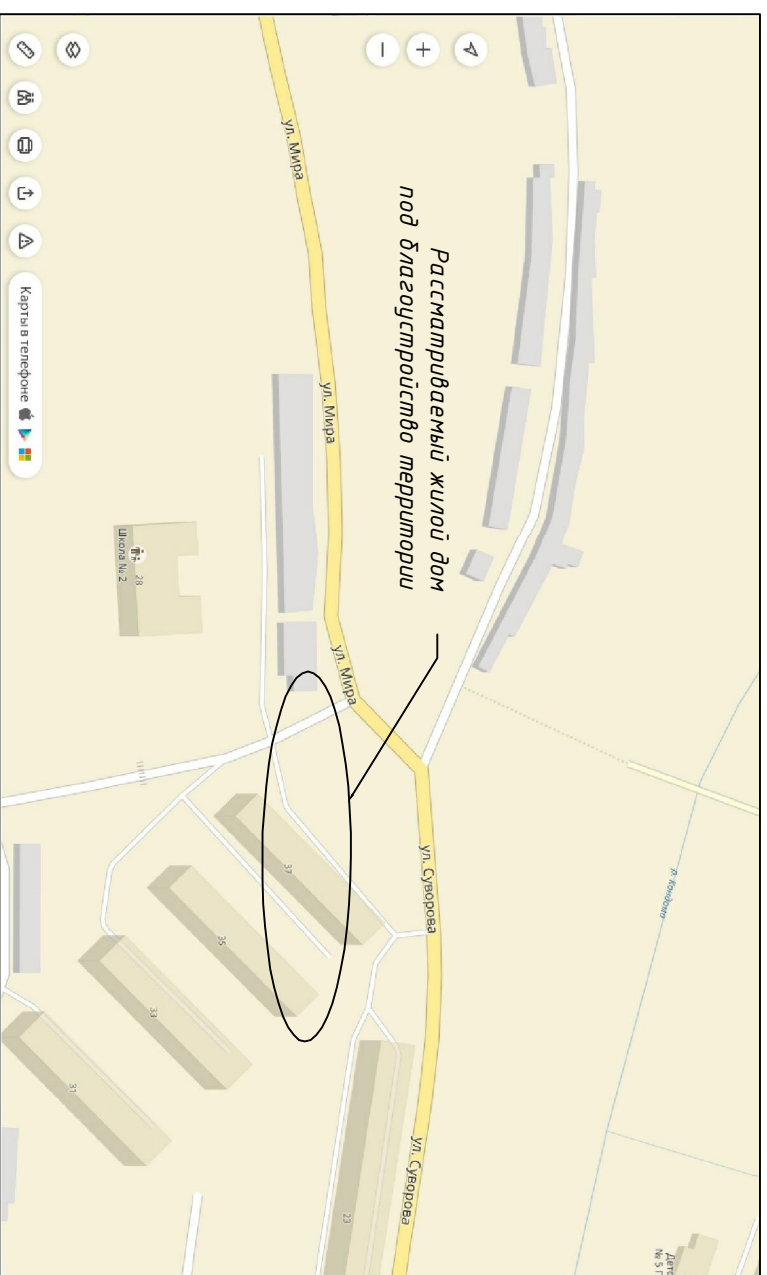


# Ведомость рабочих чертежей

Лист	Наименование	Примечание
2	Ситуационный план	
	Ведомость рабочих чертежей	
3	Схема благоустройства придомовой территории. Ведомость проездов	

Изм.	Кол. уц.	Лист	И док.	Подп.	Дата								
						<b>Жилой дом по адресу г. Таштагол ул. Мира, 37</b>							
						Благоустройство придомовой территории на объекте: Кемеровская область, г. Таштагол, ул. Мира, 37							
						Ситуационный план Ведомость рабочих чертежей							
						Стадия	Лист	Листов					
						Р	2	3					
						ООО "Таштагольская управляющая компания"							

### Схема благоустройства придомовой территории

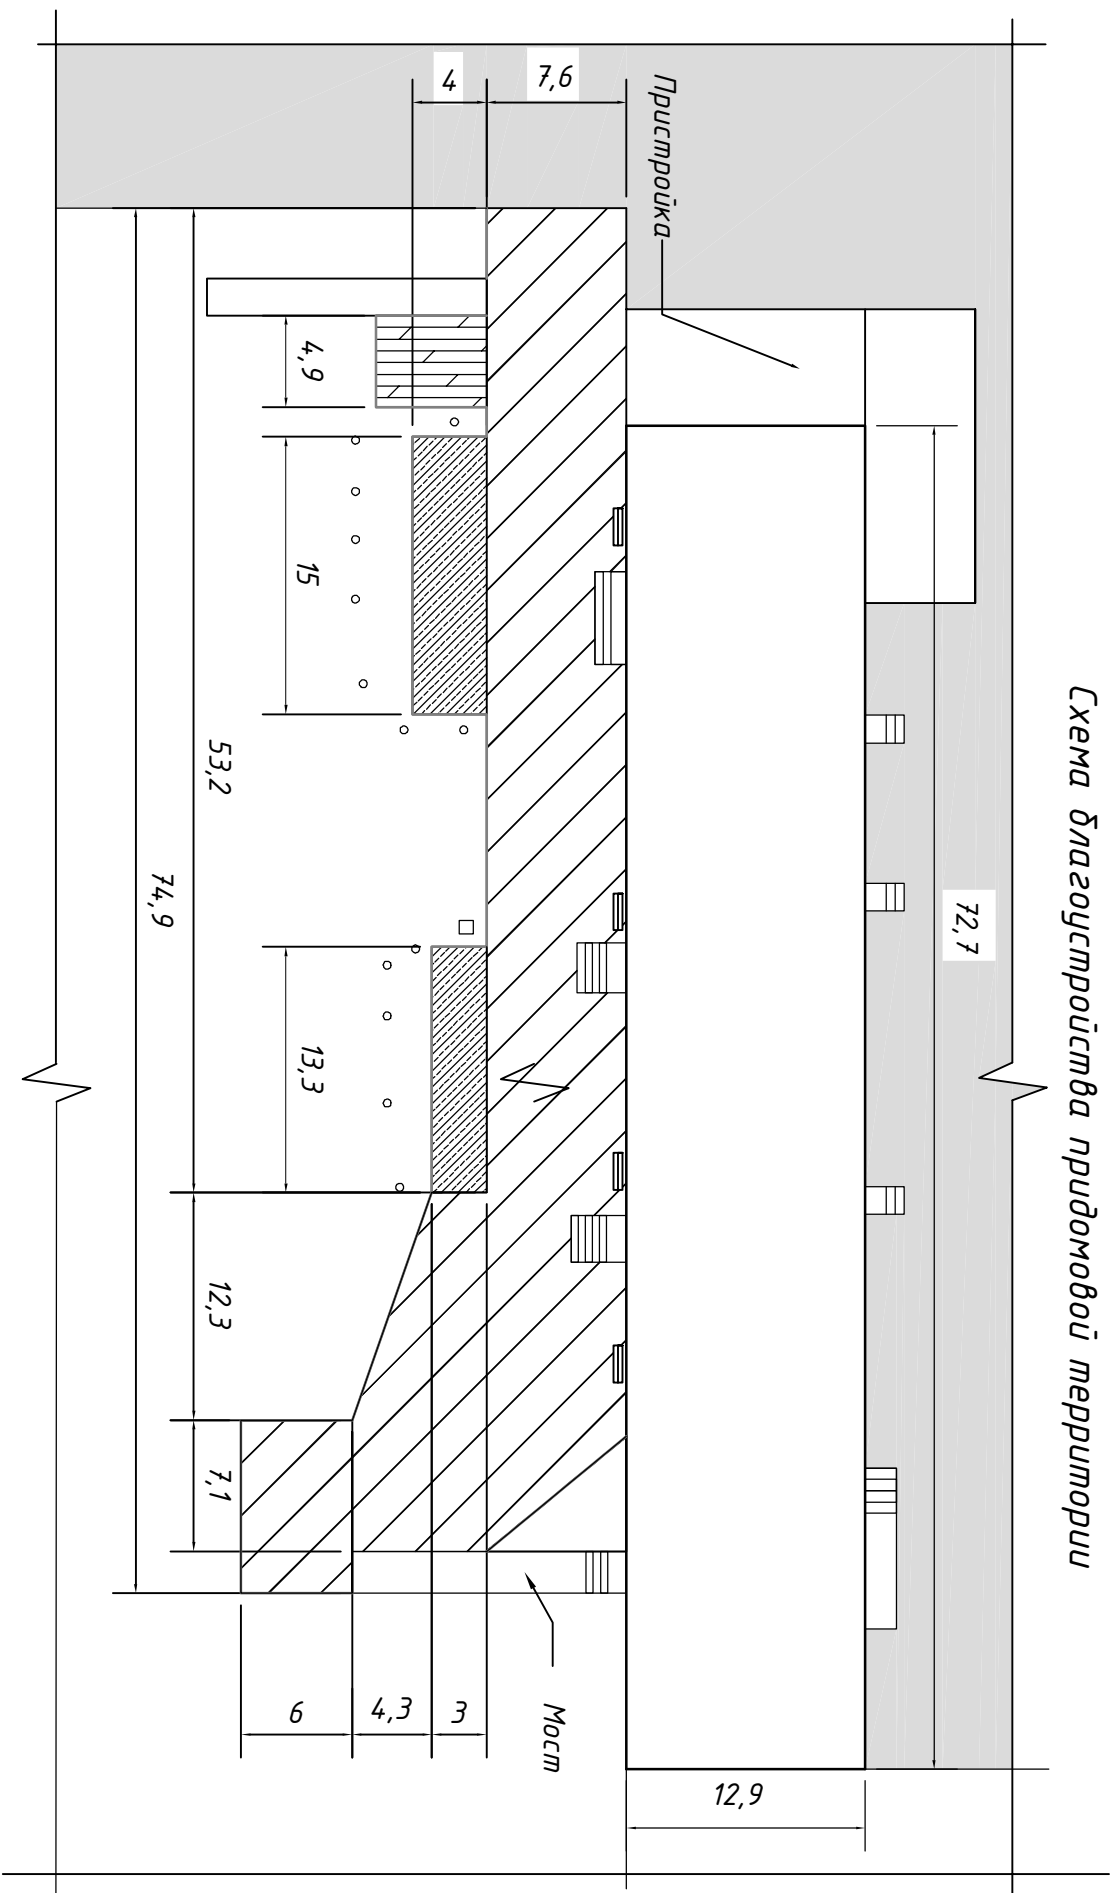

Общие данные

Благоустройство дворовой территории жилого дома по адресу г. Таштагол, ул. Мура, 37 предусмотрено в следующем составе:

1. Ремонт существующих проездов и парковочных карманов, для подъема уровня проезжей части, планировка территории и отвода воды, выложить следующим образом: срезка старого асфальтобетонного покрытия по всей площади (толщиной 50 мм), демонтаж бортового камня – 97,6 м, отсыпка щебнем толщиной 150 мм (коэффициент уплотнения принять 1.26), устройство нового асфальтобетонного покрытия толщиной 70 мм с установкой бортовых камней (66 м).
2. Расширение проезжей части выложить следующим образом: выемка грунта толщиной 300мм, отсыпка щебнем 200мм, асфальтирование толщиной асфальтобетонного покрытия 70мм, с установкой бортового камня (39 м).
3. На фасаде здания заменить существующие светильники на светодиодные прожектора, с заменой фотореле. Подключение осветительной сети.
4. Произвести замену подветки контура жилого дома светодиодной лентой "Дюралайт" по длине дома (72,7м) и торцевой стене (12,9 м), а также вертикально вниз по двум углам дома на длину 15 м.

Принять расстояние на перевозку строительного материала равным 10 км (до полигона ТБО).  
Принять расстояние на доставку б/тума с асфальтобетонного завода равным 20 км.

Схема дорожной конструкции, Тип 2


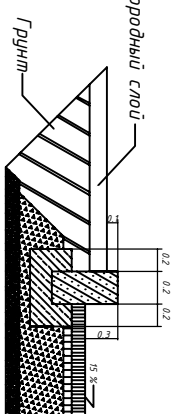


Схема дорожной конструкции, Тип 1

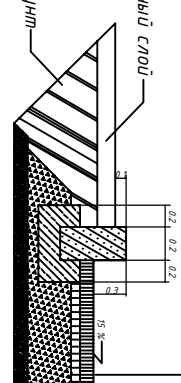

### Элемент благоустройства

Поз.	Усл. обозначение	Наименование	Кол-во, шт.
1		Лавочка	4

### Ведомость проездов

Поз.	Усл. обозначение	Наименование	Площадь покрытия, м2	Бордюр из бортового камня	
				Тип	Кол.
1		Проезжая часть, парковочный карман, тип 1	700	БР100, 30.15	66
2		Расширение проезжей части, тип 2	99,9	БР100, 30.15	39
3		Ремонт автодорожки, тип 1	29,4	БР100, 30.15	
4		Существующее асфальтобетонное покрытие			

Жилой дом по адресу г. Таштагол ул. Мура, 37			
Изм	Кол. уч.	Лист	И док
		Подп.	Дата
Благоустройство придомовой территории на объекте: Кемеровская область, г. Таштагол, ул. Мура, 37			
Директор			
Разработал		Афанасьева	
Проверил		Нижуленко	
		Стадия	Лист
		Р	3
		З	3
Схема благоустройства придомовой территории. Ведомость проездов.		ООО "Таштагольская управляющая компания"	