

652992, Кемеровская обл., г. Таштагол, ул. Пospelова, 20, тел/факс 3-28-33

# ШИФР 4965 - 2017 - ПЗУ

## РАБОЧАЯ ДОКУМЕНТАЦИЯ

Кемеровская обл., г. Таштагол,  
ул. Ноградская, 6

### Благоустройство придомовой территории

Разработка проектно-сметной документации произведена на основании свидетельства о допуске к видам работ, которые оказывают влияние на безопасность объектов капитального строительства СРО-П-062-20112009 от 25.01.17г., выданного решением Правления Ассоциацией "СРО "Кузбасский проектно-научный центр", г. Новокузнецк.

Директор ООО "Шерегеш-Проект"

Жуков С.С.

Гл. инженер ООО "Шерегеш-Проект"

Кукушкина В.В.

Согласовано:

---

---

---

---

г. Таштагол, 2017г.



# Схема благоустройства придомовой территории М 1:500



## Общие данные:





Благоустройство придомовой территории жилого дома по адресу: Кемеровская обл., г. Таштагол, ул. Нogradская, 6 предусмотрено в следующем составе:

1. Ремонт существующих проездов с укладкой асфальтобетонного покрытия и заменой бортового камня.
2. Ремонт существующих парковых карманов с укладкой асфальтобетонного покрытия с бортовым камнем.
3. Ремонт существующего тротуара с укладкой асфальтобетонного покрытия с бортовым камнем.

## Указания:

1. На сегодняшний день асфальтовое покрытие во дворе дома по ул. Нogradская, 6 находится на одной отм. с входами в подъезд и вода с асфальтового покрытия затекает в подъезд.
2. При капитальном ремонте асфальтового покрытия предусмотрено понижение отм. покрытия ниже входов в подъезд.
3. Для этого производится ремонт старого асфальтового покрытия, выемка грунта и устройство щебеночного основания с асфальтовым покрытием.

## Условные обозначения:

-  - Жилой дом №6
-  - Проезд - асфальтобетонное покрытие (восстановить сущ. асфальтобетонное покрытие)
-  - Тротуар - асфальтобетонное покрытие (восстановить сущ. асфальтобетонное покрытие)
-  - Парковочное место для маломобильных групп населения

## Спецификация демонтажных и монтажных работ


№ п/п	Наименование	Ед. изм.	Кол-во
1	Демонтаж старого покрытия, выемка грунта, планировка (дорога)	м <sup>2</sup>	1 232,0
2	Демонтаж старого покрытия, выемка грунта, планировка (проезды)	м <sup>2</sup>	344,0
3	Демонтаж старого покрытия, планировка (арка)	м <sup>2</sup>	91,0
4	Демонтаж старого покрытия, выемка грунта, планировка (рынок)	м <sup>2</sup>	118,0
5	Демонтаж старого покрытия, выемка грунта, планировка (стоянки)	м <sup>2</sup>	450,0
6	Демонтаж бордюров	п.м.	140,0
7	Колодцы на территории	шт.	8

## Таблица объемов работ по благоустройству

№ п/п	Наименование	Ед. изм.	Кол-во	Примечание
1	Автомоби́л доро́га (асфальтобетон - 80 мм)	м <sup>2</sup>	1 667,0	
1.1	Щебеночное основание - 200 мм	м <sup>2</sup>	1 667,0	
2	Автостоянка (асфальтобетон - 80 мм)	м <sup>2</sup>	450,0	
2.1	Щебеночное основание - 200 мм	м <sup>2</sup>	450,0	
3	Тротуар (асфальтобетон - 40 мм)	м <sup>2</sup>	138,0	ширина 1,5 м
3.1	Щебеночное основание - 60 мм	м <sup>2</sup>	138,0	ширина 1,5 м
4	Бордю́рный ка́мень БР 100.20.8	п.м.	230,0	


## Сечение 1 - 1

(примыкание асфальтового покрытия проезда к жилому дому и тротуару)

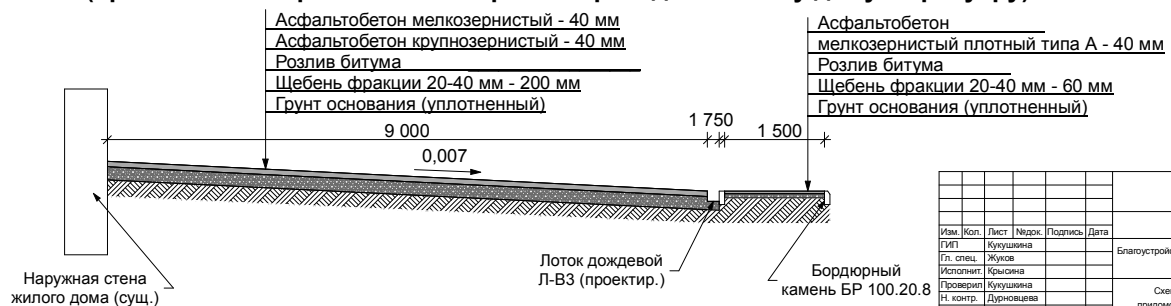


				4965 - 2017 - ПЗУ			
				Кемеровская обл., г. Таштагол, ул. Нogradская, 6			
Изм.	Кол.	Лист	Нижр.	Подпись	Дата		
ГИП	Кукушина					Благоустройство придомовой территории	Стадия
Гл. спец.	Жуков					Р	Лист
Исполнит.	Крыкина					2	Листов
Проверил	Кукушина					3	3
Н. контр.	Дурновова						
						Схема благоустройства придомовой территории М 1:500.	
						ООО "Шеремет Проект" 2017 телефакс 3-28-33	

# Схема организации рельефа М 1:500

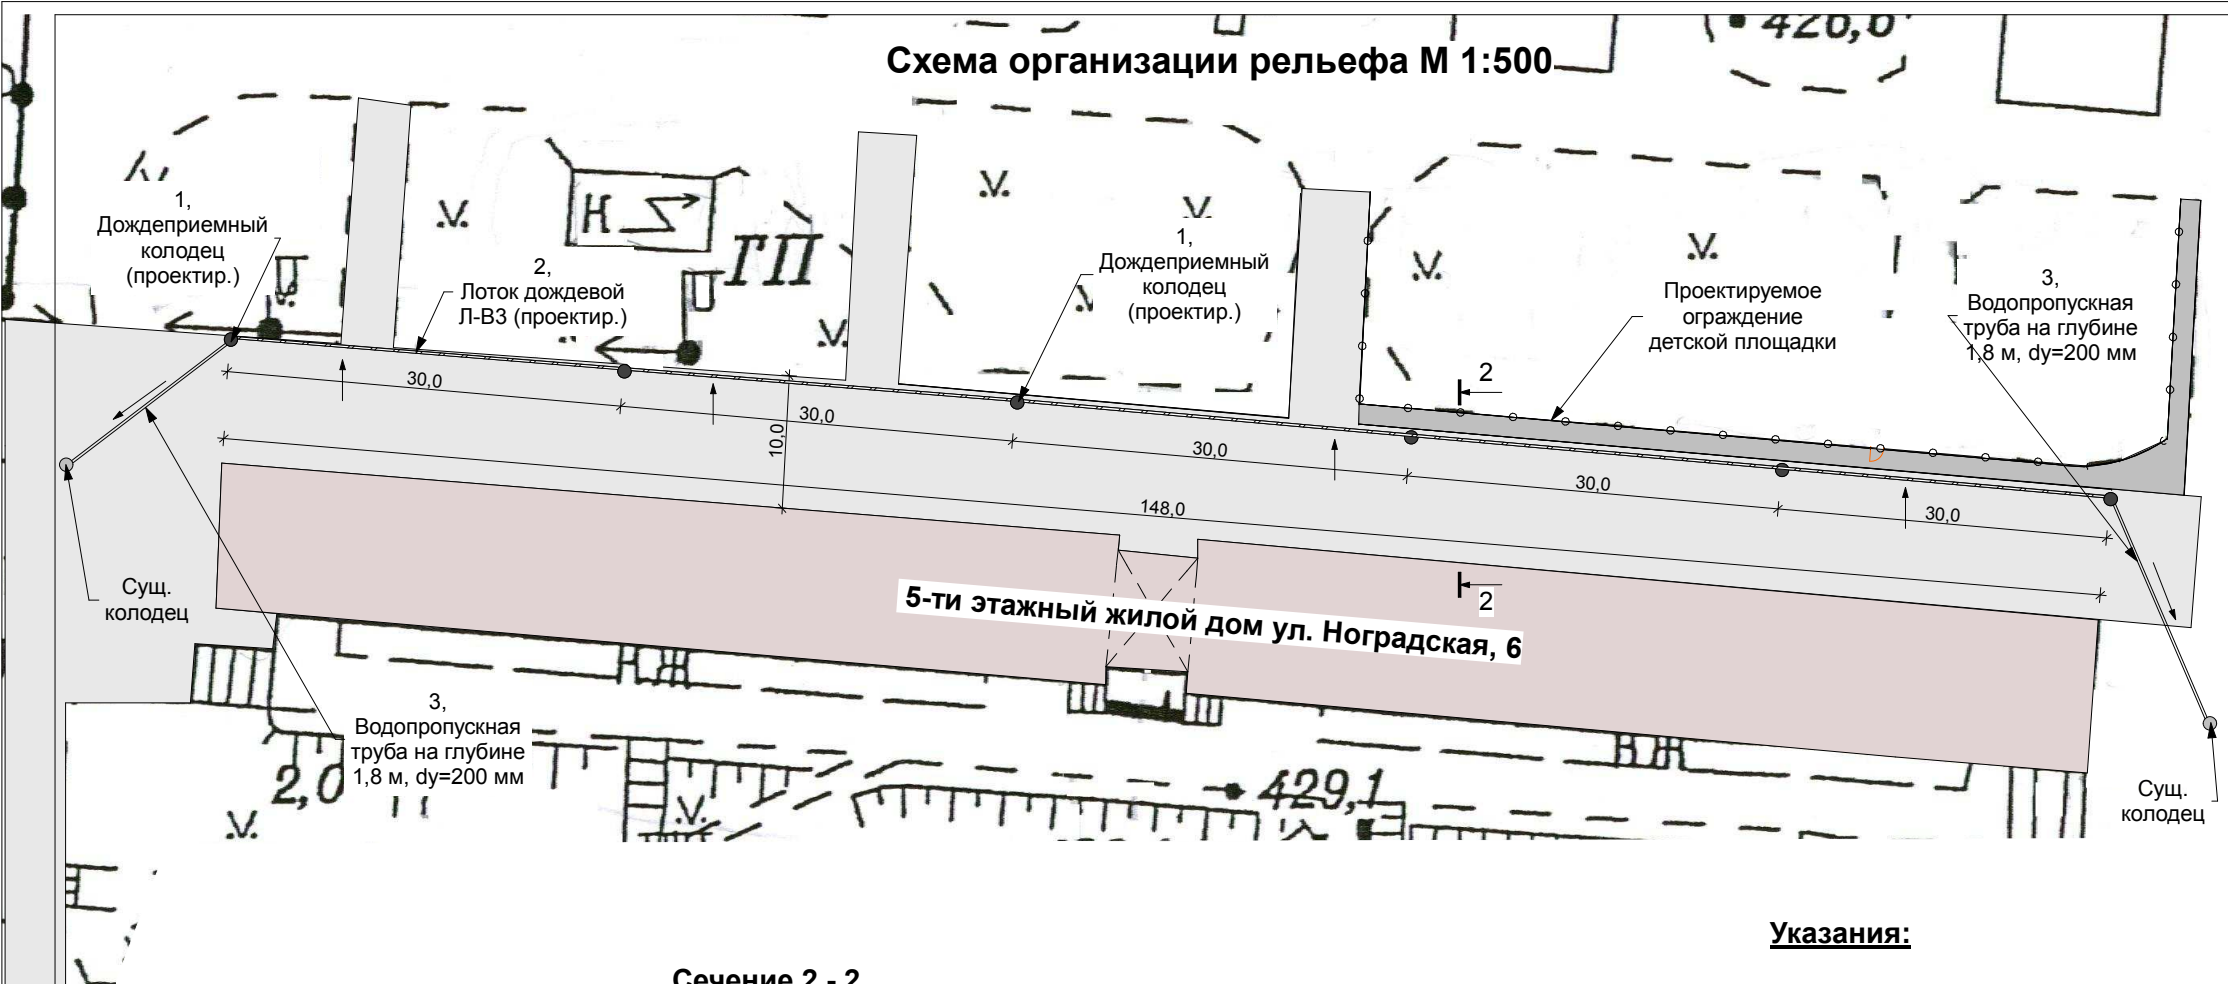

## Сечение 2 - 2

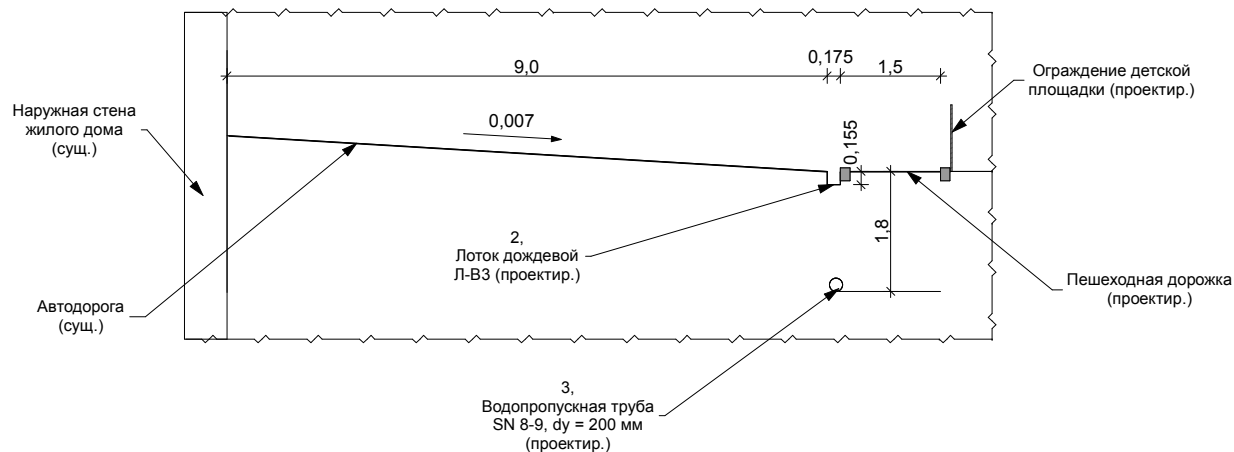

### Указания:

1. Для сбора поверхностных вод с асфальтового покрытия и сброс их в дождеприемные колодцы  $d=1\ 000$  мм предусмотрены дождевые лотки с решеткой Л-ВЗ.
2. Дождеприемные колодцы устраиваются в мокрых грунтах.

Таблица объемов работ по благоустройству

№ п/п	Наименование	Ед. изм.	Кол-во	Примечание
1	Дождеприемный колодец $d=1\ 000$ мм, $h=1,9$ м, серия 3.900-3	шт.	6	4,98 м <sup>3</sup>
2	Лоток дождевой с решеткой из стали Л-ВЗ	п.м.	150,0	
3	Водопрopusная труба гофрированная с перфорацией SN 8-9, диаметр 230/200 мм	п.м.	200,0	

					4965 - 2017 - ПЗУ			
					Кемеровская обл., г. Таштагол, ул. Ноградская, 6			
Изм.	Коп.	Лист	Издок	Подпись	Дата			
Г/п	Кукушкина					Благоустройство придомовой территории	Стадия	
Л. спец.	Жуков						Лист	
Исполнит.	Крыкина						Листов	
Проектир.	Кукушкина					Р	3	
Н. контр.	Дурновова						3	
					Схема организации рельефа М 1:500.		ООО "Шеремет Проект" 2017 телефакс 3-28-33	