

652992, Кемеровская обл., г. Таштагол, ул. Пospelова, 20, тел/факс 3-28-33

ШИФР 4990 - 2017 - ПЗУ

РАБОЧАЯ ДОКУМЕНТАЦИЯ

Кемеровская обл., г. Таштагол

Ремонт пешеходной дорожки от пл. "Победы" до больницы

Разработка проектно-сметной документации произведена на основании свидетельства о допуске к видам работ, которые оказывают влияние на безопасность объектов капитального строительства СРО-П-062-20112009 от 25.01.17г., выданного решением Правления Ассоциацией "СРО "Кузбасский проектно-научный центр", г. Новокузнецк.

Директор ООО "Шерегеш-Проект"



Жуков С.С.

Гл. инженер ООО "Шерегеш-Проект"

Кукушкина В.В.

Согласовано:

г. Таштагол, 2017г.

Ситуационный план



Рассматриваемая пешеходная дорожка под ремонт

Ведомость рабочих чертежей марки ПЗУ

Лист	Наименование	Примечание
1	Общие данные. Ситуационный план.	
2	Схема ремонта пешеходной дорожки М 1:500.	
3	Узлы примыкания дорожных покрытий.	

СОГЛАСОВАНО:

Взамен инв. N


Подпись и дата

Инв. N подл.

4990 - 2017 - ПЗУ					
Кемеровская обл., г. Таштагол					
Изм.	Кол.	Лист	Недок.	Подпись	Дата
ГИП		Кукушкина		<i>Кукушкина</i>	
Гл. спец.		Жуков		<i>Жуков</i>	
Исполнит.		Крысина		<i>Крысина</i>	
Проверил		Кукушкина		<i>Кукушкина</i>	
Н. контр.		Дурновцева		<i>Дурновцева</i>	
Ремонт пешеходной дорожки от пл. "Победы" до больницы				Стадия	Лист
				P	1
Общие данные. Ситуационный план.				Листов	3
				ООО "Шерегеш-Проект" 2017 тел/факс 3-28-33	

Формат А3

Схема ремонта пешеходной дорожки М 1:500

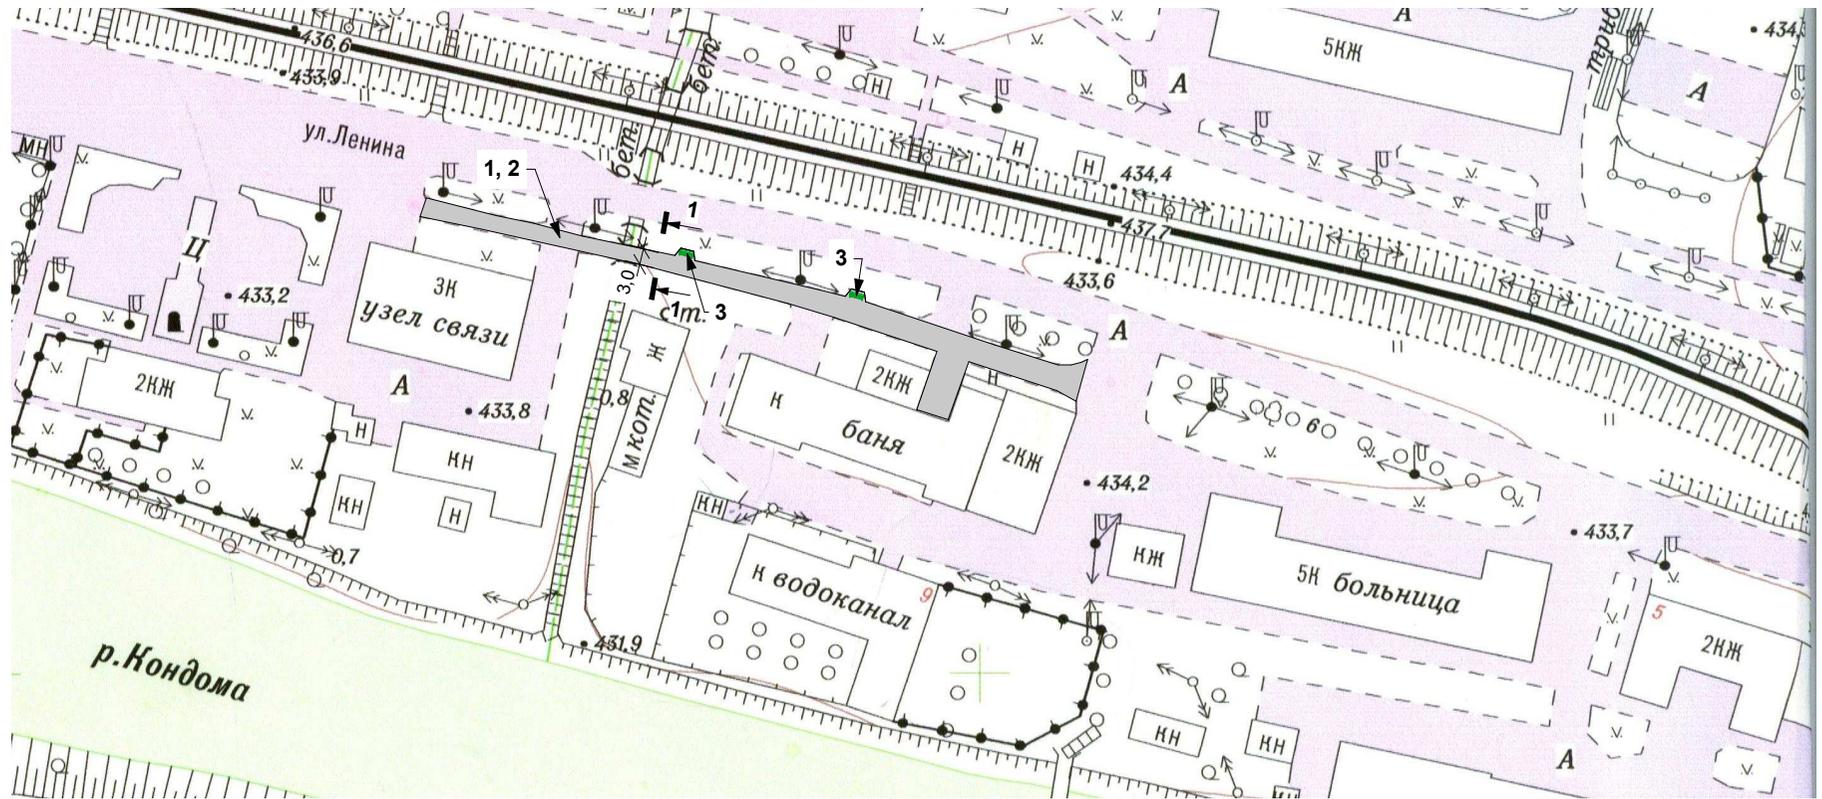

Общие данные:

Ремонт пешеходной дорожки от пл. "Победы" до больницы по адресу:
Кемеровская обл., г. Таштагол предусмотрено в следующем составе:

1. Ремонт существующей пешеходной дорожки с фрезерованием и с укладкой асфальтобетонного покрытия, толщ. 50 мм на щебеночном основании, толщ. 100 мм и заменой бордюрного камня.
2. Установка диванов на металлических ножках без подлокотников - 2 шт.

Условные обозначения:

- Пешеходная дорожка - асфальтобетонное покрытие (восстановить сущ. асфальтобетонное покрытие)
- Диван на металлических ножках без подлокотников

4990 - 2017 - ПЗУ

Кемеровская обл., г. Таштагол

Изм.	Кол.	Лист	№ док.	Подпись	Дата				
ГИП		Кукушкина		<i>[Signature]</i>		Ремонт пешеходной дорожки от пл. "Победы" до больницы	Стадия	Лист	Листов
Гл. спец.		Жуков		<i>[Signature]</i>			Р	2	3
Исполнит.		Крысина		<i>[Signature]</i>					
Проверил		Кукушкина		<i>[Signature]</i>					
Н. контр.		Дурновцева		<i>[Signature]</i>					
Схема ремонта пешеходной дорожки М 1:500.							ООО "Шерегеш-Проект" 2017 тел/факс 3-28-33		

СОГЛАСОВАНО:

Взамен инв. N

Подпись и дата

Инв. N подл.

Ведомость демонтажных работ

Поз.	Наименование	Ед. изм.	Кол.	Примечания
1	Демонтаж старого покрытия (пешеходная дорожка)	м ²	272,0	
2	Демонтаж бордюрного камня	п.м.	274,0	

Ведомость пешеходных дорожек


№ п/п	Услов. обознач.	Наименование	S покрытия, м2	Типа бордюра	Кол-во, п.м.
1		Пешеходная дорожка - асфальтобетонное покрытие (восстановленное)	272,0	БР 100.20.8	274,0

Ведомость малых архитектурных форм

№ п/п	Услов. обознач.	Наименование	Кол-во, шт
3		Установка диванов на металлических ножках без подлокотников	2

Сечение 1 - 1

(примыкание асфальтобетонного покрытия пешеходной дорожки к газону)

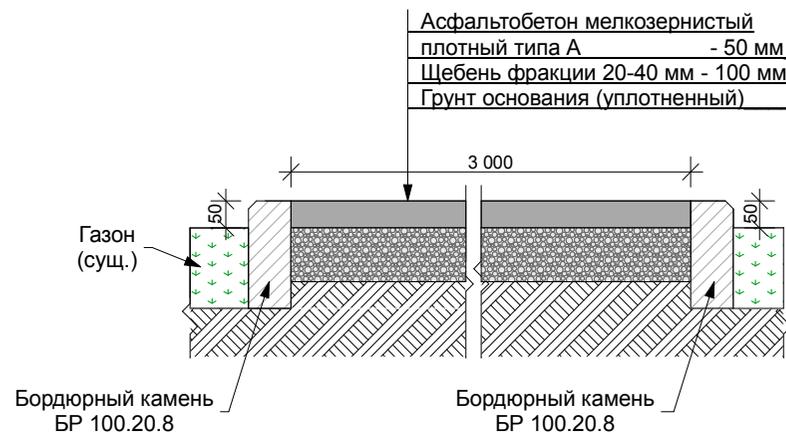

СОГЛАСОВАНО:

Взамен инв. N

Подпись и дата

Инв. N подл.

4990 - 2017 - ПЗУ

Кемеровская обл., г. Таштагол

Изм.	Кол.	Лист	№ док.	Подпись	Дата				
ГИП		Кукушкина				Ремонт пешеходной дорожки от пл. "Победы" до больницы	Стадия	Лист	Листов
Гл. спец.		Жуков					P	3	3
Исполнит.		Крысина							
Проверил		Кукушкина				Узлы примыкания дорожных покрытий.	ООО "Шерегеш-Проект" 2017		
Н. контр.		Дурновцева					тел/факс 3-28-33		