

652992, Кемеровская обл., г. Таштагол, ул. Пospelова, 20, тел/факс 3-28-33

# ШИФР 4968 - 2017 - ПЗУ

## РАБОЧАЯ ДОКУМЕНТАЦИЯ

Кемеровская обл., г. Таштагол,  
ул. Пospelова, 27

### Благоустройство придомовой территории

Разработка проектно-сметной документации произведена на основании свидетельства о допуске к видам работ, которые оказывают влияние на безопасность объектов капитального строительства СРО-П-062-20112009 от 25.01.17г., выданного решением Правления Ассоциацией "СРО "Кузбасский проектно-научный центр", г. Новокузнецк.

Директор ООО "Шерегеш-Проект"

Жуков С.С.

Гл. инженер ООО "Шерегеш-Проект"

Кукушкина В.В.

Согласовано:

---


---

---

---

г. Таштагол, 2017г.

## Ситуационный план

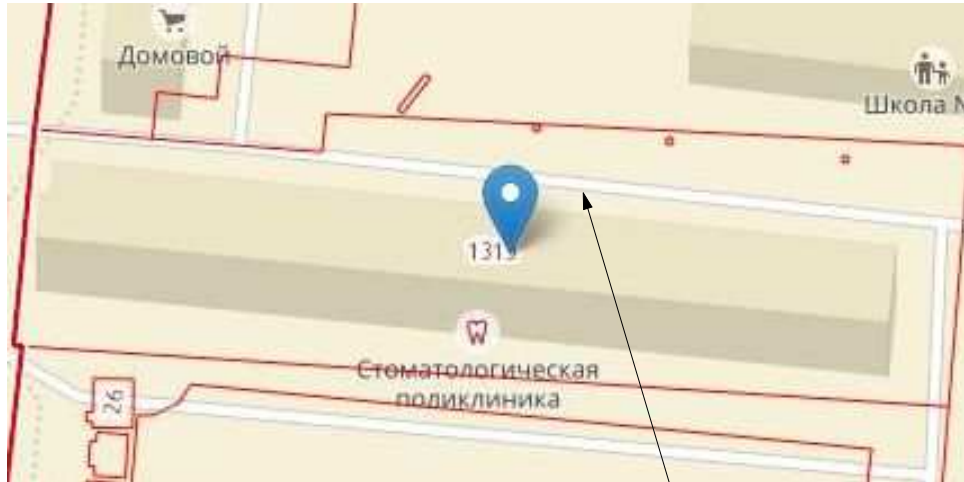

Рассматриваемый жилой дом  
под благоустройство  
придомовой территории

## Ведомость рабочих чертежей марки ПЗУ

Лист	Наименование	Примечание
1	Общие данные. Ситуационный план.	
2	Схема благоустройства придомовой территории М 1:500.	
3	Узлы примыкания дорожных покрытий.	

СОГЛАСОВАНО:


Взамен инв. N

Подпись и дата






Инв. N подл.

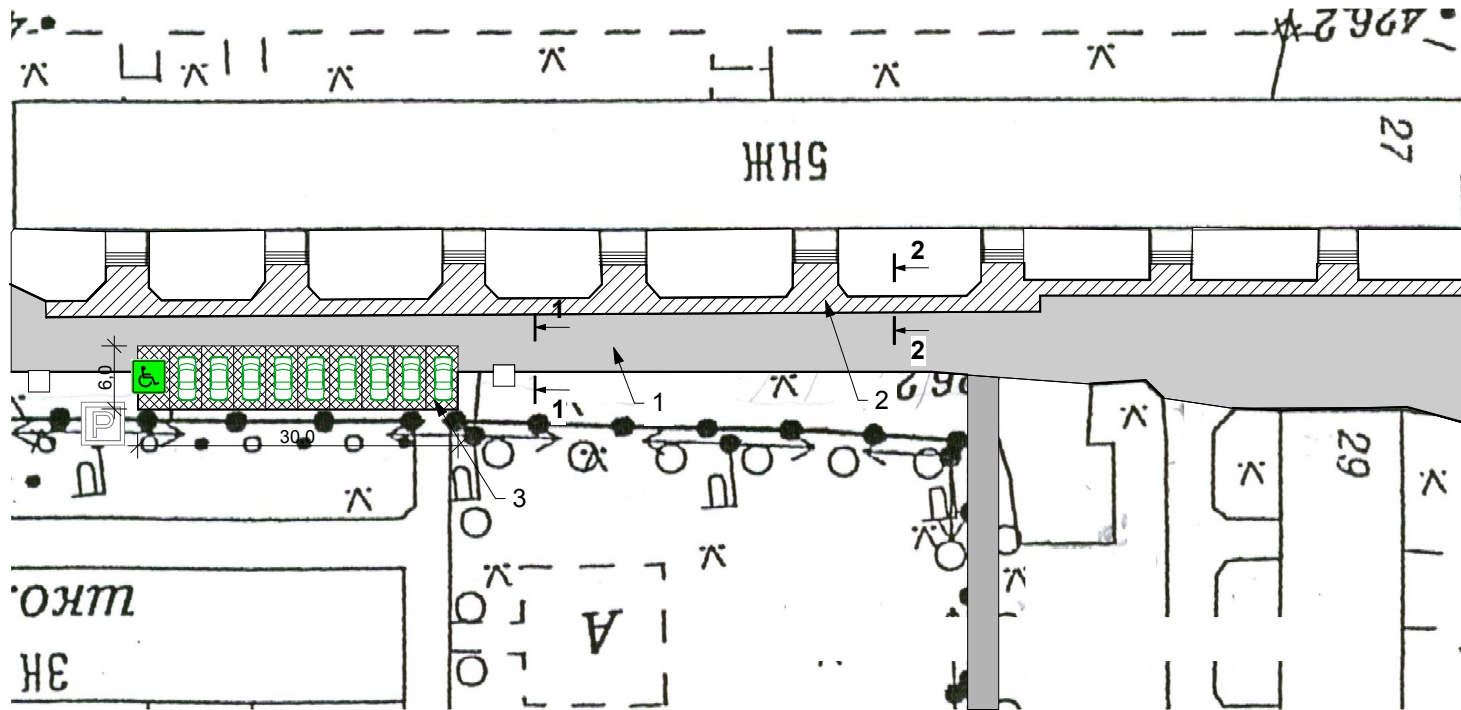						4968 - 2017 - ПЗУ			
						Кемеровская обл., г. Таштагол, ул. Поспелова, 27			
Изм.	Кол.	Лист	Недок.	Подпись	Дата	Благоустройство придомовой территории	Стадия	Лист	Листов
ГИП		Кукушкина					Р	1	3
Гл. спец.		Жуков							
Исполнит.		Крысина							
Проверил		Кукушкина							
Н. контр.		Дурновцева				Общие данные. Ситуационный план.	ООО "Шерегеш-Проект" 2017 тел/факс 3-28-33		

# Схема благоустройства придомовой территории М 1:500

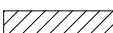

## Условные обозначения:


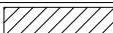

-  - Жилой дом №27
-  - Проезд - асфальтобетонное покрытие (восстановить сущ. асфальтобетонное покрытие)
-  - Тротуар - асфальтобетонное покрытие (восстановить сущ. асфальтобетонное покрытие)
-  - Парковочный карман - асфальтобетонное покрытие (восстановить сущ. асфальтобетонное покрытие)
-  - Парковочное место для маломобильных групп населения

## Общие данные:

Благоустройство придомовой территории жилого дома по адресу: Кемеровская обл., г. Таштагол, ул. Поспелова, 27 предусмотрено в следующем составе:


1. Ремонт существующих проездов с укладкой асфальтобетонного покрытия и заменой бортового камня.
2. Ремонт существующего тротуара с укладкой асфальтобетонного покрытия с бортовым камнем.
3. Ремонт существующих парковочных карманов с укладкой асфальтобетонного покрытия с бортовым камнем.
4. Подсветка торцов жилого дома - 149,0 п.м.

## Ведомость проездов, дорожек


№ п/п	Услов. обознач.	Наименование	S покрытия, м2	Типа бордюра	Кол-во, п.м. демонтаж/монтаж
1		Проезд - асфальтобетонное покрытие (восстановленный)	840,0	БР 100.20.8	193,0/193,0
2		Тротуар - асфальтобетонное покрытие (восстановленный)	305,0	БР 100.20.8	260,0/260,0
3		Парковочный карман - асфальтобетонное покрытие (восстановленный)	180,0	БР 100.20.8	42,0/42,0

						4968 - 2017 - ПЗУ			
						Кемеровская обл., г. Таштагол, ул. Поспелова, 27			
Изм.	Кол.	Лист	Недок.	Подпись	Дата	Благоустройство придомовой территории	Стадия	Лист	Листов
ГИП		Кукушкина					Р	2	3
Гл. спец.		Жуков							
Исполнит.		Крысина							
Проверил		Кукушкина							
Н. контр.		Дурновцева				Схема благоустройства придомовой территории М 1:500.	ООО "Шерегеш-Проект" 2017 тел/факс 3-28-33		

**Сечение 1 - 1**  
**(примыкание асфальтового покрытия проезда к газону)**

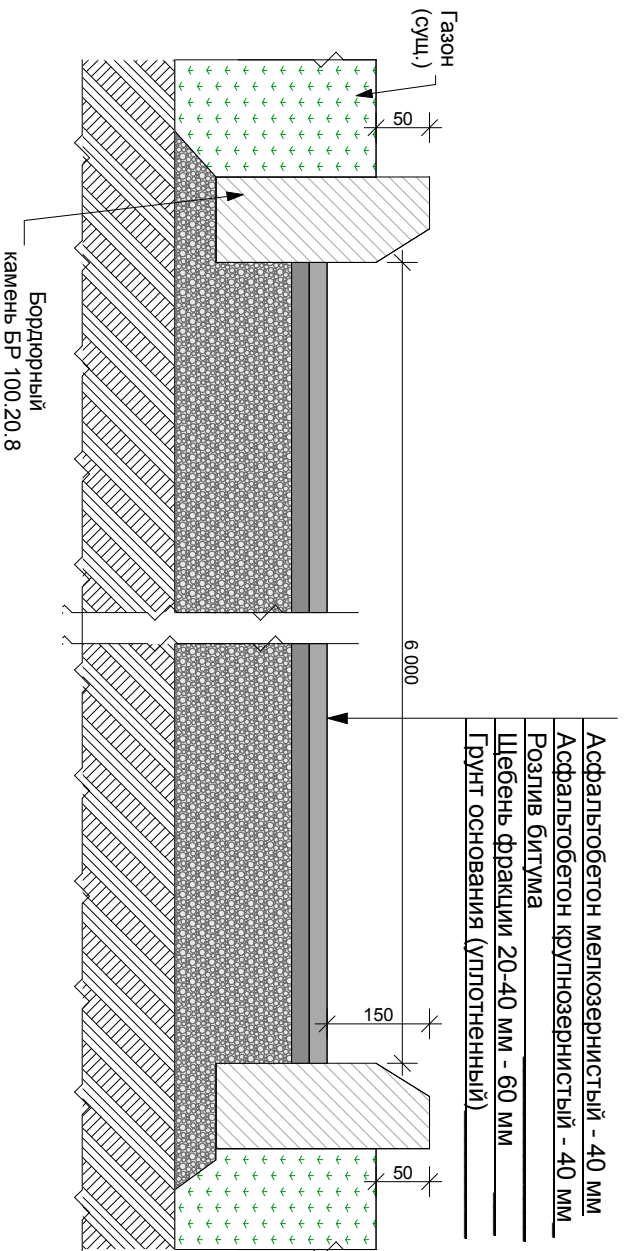

**Сечение 2 - 2**  
**(примыкание асфальтового покрытия тротуара к газону)**

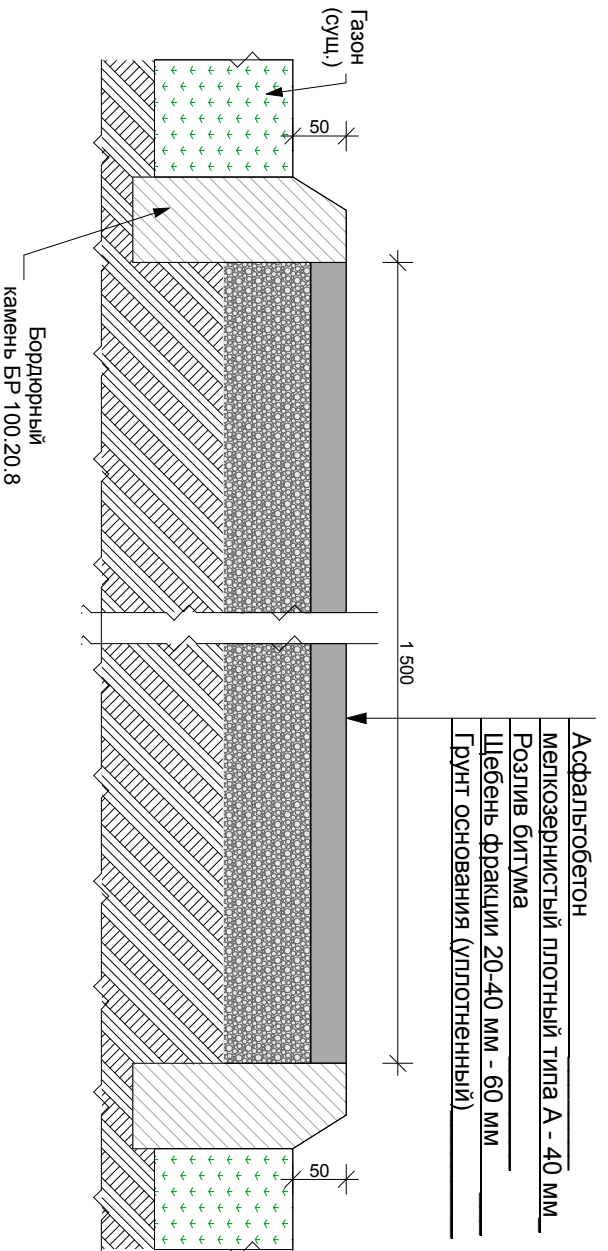

СОГЛАСОВАНО:			

Инв. N подл.	Подпись и дата	Взамен инв. N	

4968 - 2017 - ПЗУ			
Кемеровская обл., г. Таганрог, ул. Поселова, 27			
Изм.	Кол.	Лист	Недоп.
ТИП		Кукушкина	
Гл. спец.		Жуков	
Исполнит		Крысина	
Проверил		Кукушкина	
Н. контр.		Дурновоцева	
Улты примыкания дорожных покрытий.		Стадия	Лист
		Р	3
		Листов	3
		ООО "Черепиш-Проект" 2017 тел/факс 3.28.33	