

652992, Кемеровская обл., г. Таштагол, ул. Пospelова, 20, тел/факс 3-28-33

**ШИФР 4969 - 2017 - ПЗУ**  
**РАБОЧАЯ ДОКУМЕНТАЦИЯ**

Кемеровская обл., г. Таштагол,  
ул. Пospelова, 29

**Планировка земельного  
участка**

Разработка проектно-сметной документации произведена на основании свидетельства о допуске к видам работ, которые оказывают влияние на безопасность объектов капитального строительства СРО-П-062-20112009 от 25.01.17г., выданного решением Правления Ассоциацией "СРО "Кузбасский проектно-научный центр", г. Новокузнецк.

Директор ООО "Шерегеш-Проект"

Жуков С.С.

Гл. инженер ООО "Шерегеш-Проект"

Кукушкина В.В.

Согласовано:

---

---

---

---

г. Таштагол, 2017г.

## Ситуационный план



Рассматриваемый  
жилой дом  
под благоустройство  
территории

## Ведомость рабочих чертежей марки ПЗУ

Лист	Наименование	Примечание
1	Общие данные. Ситуационный план.	
2	Схема благоустройства дворовой территории М 1:500.	
3	Узлы примыкания дорожных покрытий.	

СОГЛАСОВАНО:

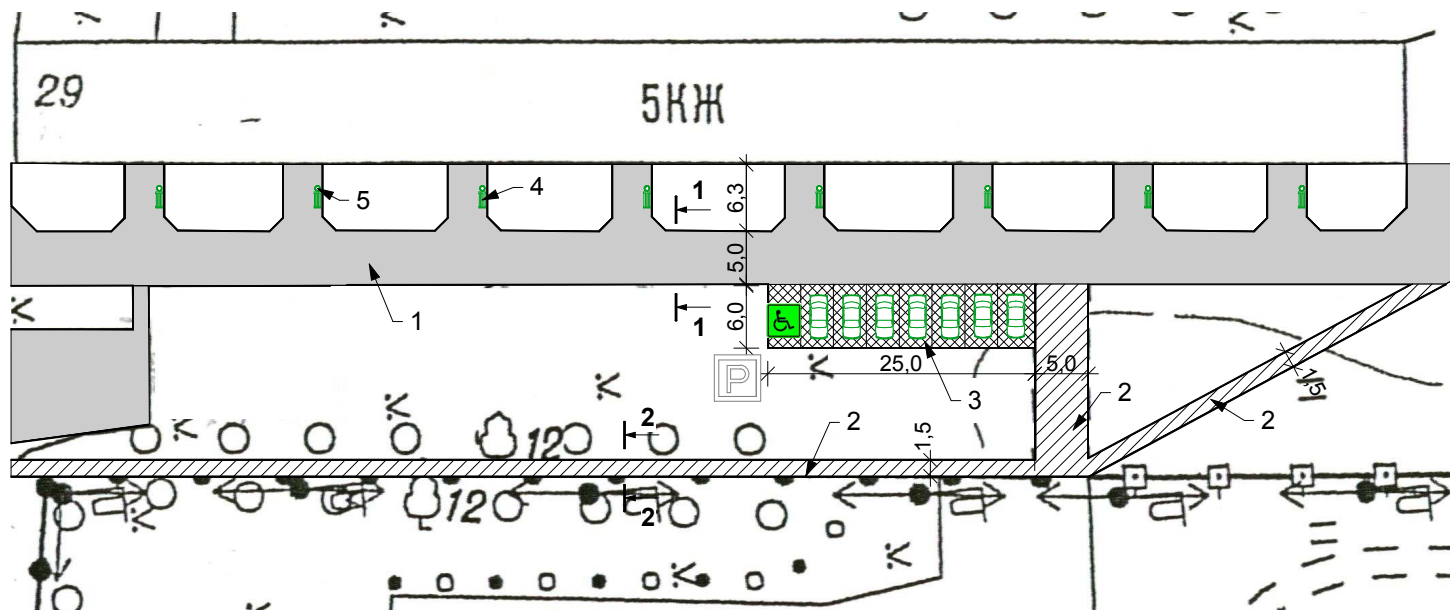

Взамен инв. N

Подпись и дата



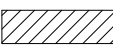
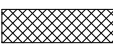

Инв. N подл.

							4969 - 2017 - ПЗУ		
							Кемеровская обл., г. Таштагол, ул. Поспелова, 29		
Изм.	Кол.	Лист	№ док.	Подпись	Дата	Благоустройство дворовой территории  Общие данные. Ситуационный план.	Стадия	Лист	Листов
ГИП		Кукушкина					Р	1	3
Гл. спец.		Жуков							
Исполнит.		Крысина							
Проверил		Кукушкина							
Н. контр.		Дурновцева							
							ООО "Шерегеш-Проект" 2017 тел/факс 3-28-33		

# Схема благоустройства дворовой территории М 1:500



## Условные обозначения:


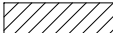

-  - Жилой дом №29
-  - Проезд - асфальтобетонное покрытие (восстановить сущ. асфальтобетонное покрытие)
-  - Тротуар - асфальтобетонное покрытие (восстановить сущ. асфальтобетонное покрытие)
-  - Парковочный карман - асфальтобетонное покрытие (восстановить сущ. асфальтобетонное покрытие)
-  - Парковочное место для маломобильных групп населения

## Общие данные:



Благоустройство дворовой территории жилого дома по адресу: Кемеровская обл., г. Таштагол, ул. Поспелова, 29 предусмотрено в следующем составе:

1. Ремонт существующих проездов с укладкой асфальтобетонного покрытия и заменой бортового камня.
2. Ремонт существующего тротуара с укладкой асфальтобетонного покрытия с бортовым камнем.
3. Ремонт существующих парковочных карманов с укладкой асфальтобетонного покрытия с бортовым камнем.

## Ведомость проездов, дорожек

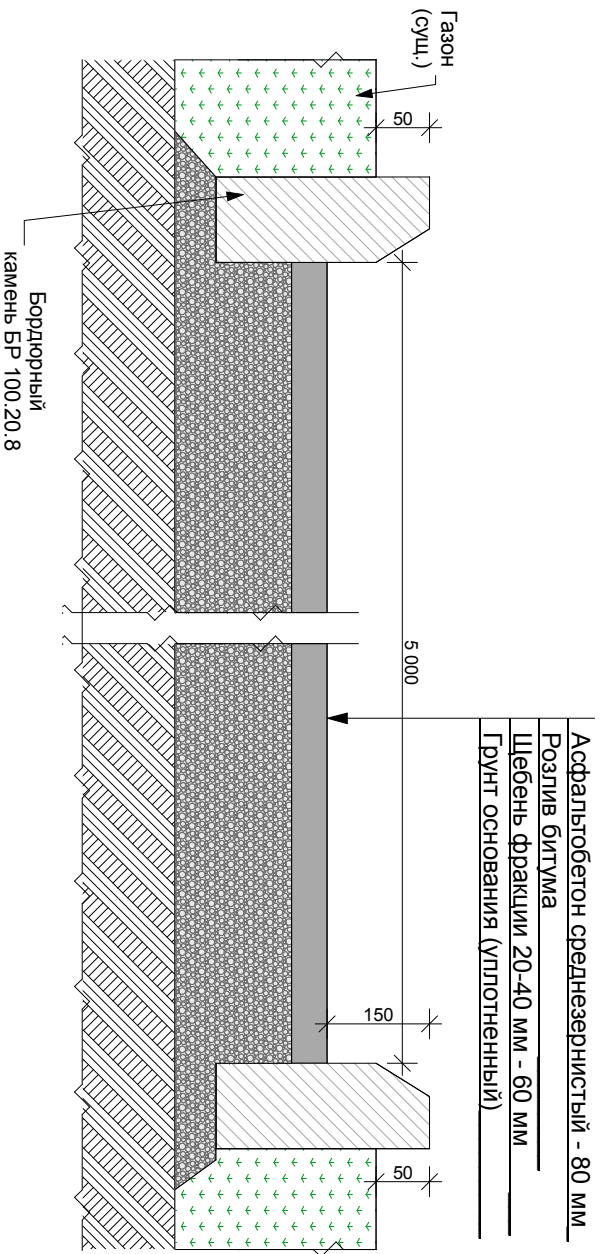
№ п/п	Услов. обознач.	Наименование	S покрытия, м2	Типа бордюра	Кол-во, п.м.
1		Проезд - асфальтобетонное покрытие (восстановленный)	1 060,7	БР 100.20.8	363,0
2		Тротуар - асфальтобетонное покрытие (восстановленный)	290,0	БР 100.20.8	300,0
3		Парковочный карман - асфальтобетонное покрытие (восстановленный)	150,0	БР 100.20.8	37,0

## Ведомость малых архитектурных форм

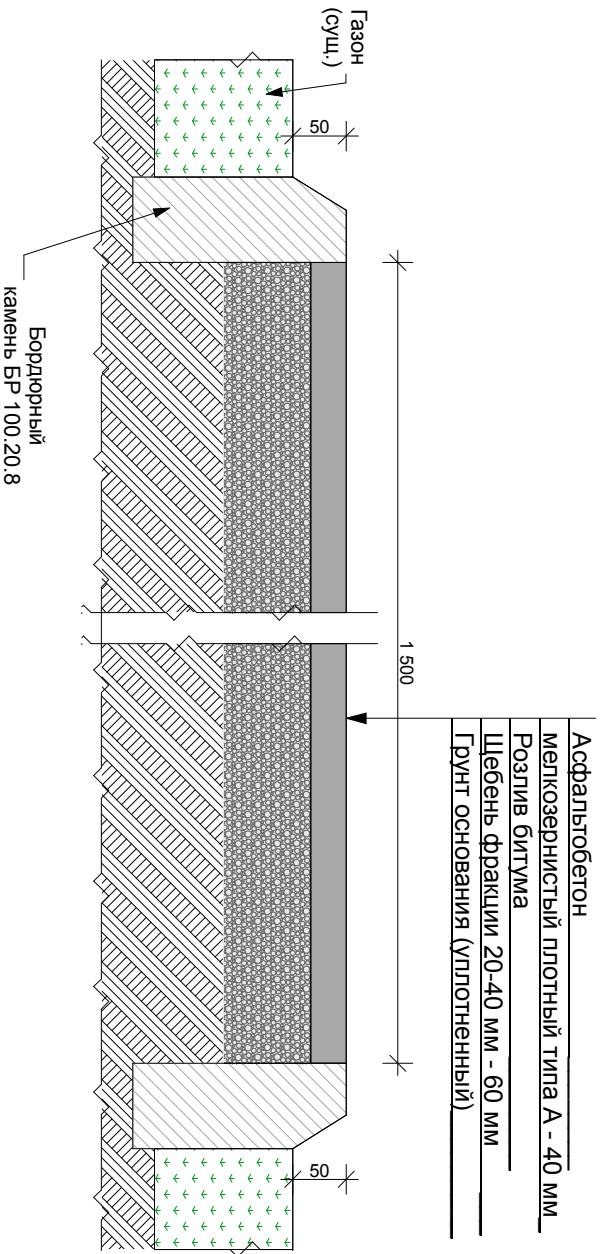
№ п/п	Услов. обознач.	Наименование	Кол-во, шт
4		Демонтаж и установка лавочек	8
5		Демонтаж и установка урн	8

						4969 - 2017 - ПЗУ			
						Кемеровская обл., г. Таштагол, ул. Поспелова, 29			
Изм.	Кол.	Лист	№ док.	Подпись	Дата	Благоустройство дворовой территории	Стадия	Лист	Листов
ГИП		Кукушкина					Р	2	3
Гл. спец.		Жуков				Схема благоустройства дворовой территории М 1:500.	ООО "Шерегеш-Проект" 2017 тел/факс 3-28-33		
Исполнит.		Крысина							
Проверил		Кукушкина							
Н. контр.		Дурновцева							

## Сечение 1 - 1 (примыкание асфальтового покрытия проезда к газону)



## Сечение 2 - 2 (примыкание асфальтового покрытия тротуара к газону)



СОГЛАСОВАНО:			

Инв. N подл.	Подпись и дата	Взамен инв. N	

4969 - 2017 - ПЗУ			
Кемеровская обл., г. Таштагол, ул. Поселова, 29			
Изм.	Кол.	Лист	Недоп.
ТИП		Кукушкина	Подпись
Гл. спец.	Жуков		Дата
Исполнит.	Крысина		
Проверил	Кукушкина		
Н. контр.	Дурновоцева		
Улты примыкания дорожных покрытий.		Стадия	Лист
		Р	3
		Листов	3
ООО "Шеремет-Проект" 2017 Тел/факс 3-28-33			