

652992, Кемеровская обл., г. Таштагол, ул. Поспелова, 20, тел/факс 3-28-33

# ШИФР 5084 - 2018 - ПЗУ

## РАБОЧАЯ ДОКУМЕНТАЦИЯ

Кемеровская обл., г. Таштагол,  
ул. 8 Марта, 2

### Благоустройство (капитальный ремонт) придомовой территории

Разработка проектно-сметной документации произведена на основании свидетельства о допуске к видам работ, которые оказывают влияние на безопасность объектов капитального строительства СРО-П-062-20112009 от 25.01.17г., выданного решением Правления Ассоциацией "СРО "Кузбасский проектно-научный центр", г. Новокузнецк.

Директор ООО "Шерегеш-Проект"  Жуков С.С.

Гл. инженер ООО "Шерегеш-Проект"  Кукушкина В.В.

Согласовано:

\_\_\_\_\_


\_\_\_\_\_

\_\_\_\_\_

г. Таштагол, 2018г.



## Фрагменты придомовой территории

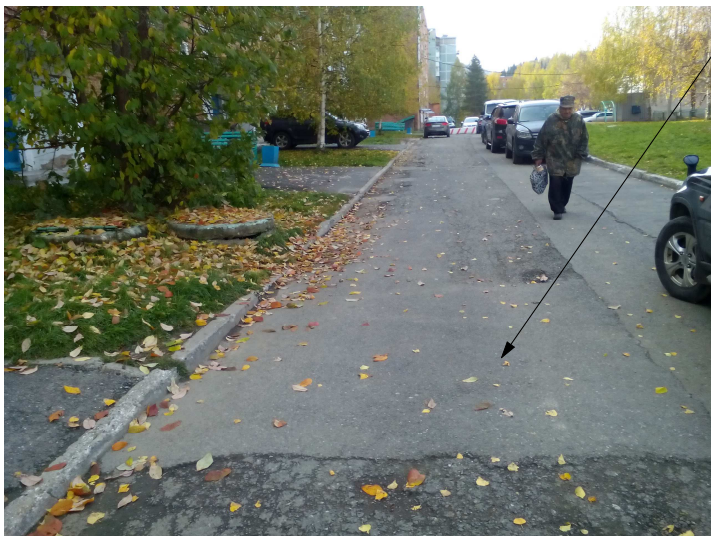

Рассматриваемая  
придомовая  
территория  
под капитальный  
ремонт

## Ведомость рабочих чертежей марки ПЗУ

Лист	Наименование	Примечание
1	Фрагменты придомовой территории. Ведомость чертежей раздела ПЗУ.	
2	Общие данные. Условные обозначения.	
3	Схема благоустройства (капитального ремонта) придомовой территории	М 1:500.
4	Таблицы объемов работ.	
5	Узлы примыкания дорожных покрытий.	



СОГЛАСОВАНО:

Взамен инв. N

Подпись и дата

Инв. N подл.

5084 - 2018 - ПЗУ					
Кемеровская обл., г. Таштагол, ул. 8 Марта, 2					
Изм.	Кол.	Лист	№ док.	Подпись	Дата
ГИП		Кукушкина		<i>[Signature]</i>	
Гл. спец.		Жуков		<i>[Signature]</i>	
Исполнит.		Крысина		<i>[Signature]</i>	
Проверил		Кукушкина		<i>[Signature]</i>	
Н. контр.		Дурновцева		<i>[Signature]</i>	
				Благоустройство (капитальный ремонт) придомовой территории	Стадия Р
				Фрагменты придомовой территории. Ведомость чертежей раздела ПЗУ.	Лист 1
					Листов 5
				ООО "Шерегеш-Проект" 2018 тел/факс 3-28-33	

### Общие данные:

Благоустройство (капитальный ремонт) придомовой территории жилого дома по адресу: Кемеровская обл., г. Таштагол, ул. 8 Марта, 2 предусмотрено в следующем составе:

1. Ремонт существующих дворовых проездов с фрезерованием и с укладкой асфальтобетонного покрытия, толщ. 80 мм с уклоном 0,007 на щебеночном основании, толщ. 200 мм и заменой бордюрного камня.

1.1 Существующий дворовой проезд b=7,0 м, из них: b=5,5 м - асфальтобетонное покрытие, b=1,5 м - щебеночное покрытие.

2. Ремонт существующих подходов к подъездам с фрезерованием и с укладкой асфальтобетонного покрытия, толщ. 80 мм с уклоном 0,007 на щебеночном основании, толщ. 200 мм и заменой бордюрного камня.

3. Ремонт существующей автостоянки с фрезерованием и с укладкой асфальтобетонного покрытия, толщ. 80 мм с уклоном 0,007 на щебеночном основании, толщ. 200 мм и заменой бордюрного камня.

4. Ремонт существующей пешеходной дорожки с укладкой асфальтобетонного покрытия, толщ. 40 мм с уклоном 0,007 на щебеночном основании, толщ. 100 мм и заменой бордюрного камня.

5. Привозка дерна для восстановления сущ. газона около подъездов № 5, №6, закладка дерном сущ. пешеходную дорожку около подъезда №1, толщ. 150 мм.

6. Привозка дерна для закладки бордюрного камня со стороны газона, b=0,5 м, толщ. 150 мм.

7. Привозка грунта для засыпки бордюрного камня со стороны газона, b=0,5 м, h=100 мм.

8. Демонтаж и установка лавочек и урн возле подъездов - 10 шт.

### Условные обозначения:



- 5-ти этажный жилой дом №2



- Проезд - асфальтобетонное покрытие, толщ. 80 мм с уклоном 0,007 (восстановить сущ. асфальтобетонное покрытие)




- Подходы к подъездам - асфальтобетонное покрытие, толщ. 80 мм с уклоном 0,007 (восстановить сущ. асфальтобетон. покрытие)



- Автостоянка - асфальтобетонное покрытие, толщ. 80 мм с уклоном 0,007 (восстановить сущ. асфальтобетонное покрытие)



- Пешеходная дорожка - асфальтобетонное покрытие, толщ. 40 мм с уклоном 0,007 (восстановить сущ. асфальтобетонное покрытие)

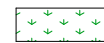

- Озеленение - закладка дерном около подъезда №5, №6, закладка дерном сущ. пешеходную дорожку около подъезда №1, закладка дерном бордюрного камня со стороны газона, толщ. 150 мм (восстановить сущ. газон)



- Лавочки



- Урны (сущ.)



- Эл. опора (сущ.)

СОГЛАСОВАНО:


Взамен инв. N

Подпись и дата

Инв. N подл.

						5084 - 2018 - ПЗУ			
						Кемеровская обл., г. Таштагол, ул. 8 Марта, 2			
Изм.	Кол.	Лист	№ док.	Подпись	Дата	Благоустройство (капитальный ремонт) придомовой территории	Стадия	Лист	Листов
ГИП		Кукушкина		<i>[Signature]</i>			P	2	5
Гл. спец.		Жуков		<i>[Signature]</i>					
Исполнит.		Крысина		<i>[Signature]</i>					
Проверил		Кукушкина		<i>[Signature]</i>					
Н. контр.		Дурновцева		<i>[Signature]</i>		Общие данные. Условные обозначения.	ООО "Шерегеш-Проект" 2018 тел/факс 3-28-33		

# Схема благоустройства (капитального ремонта) придомовой территории М 1:500

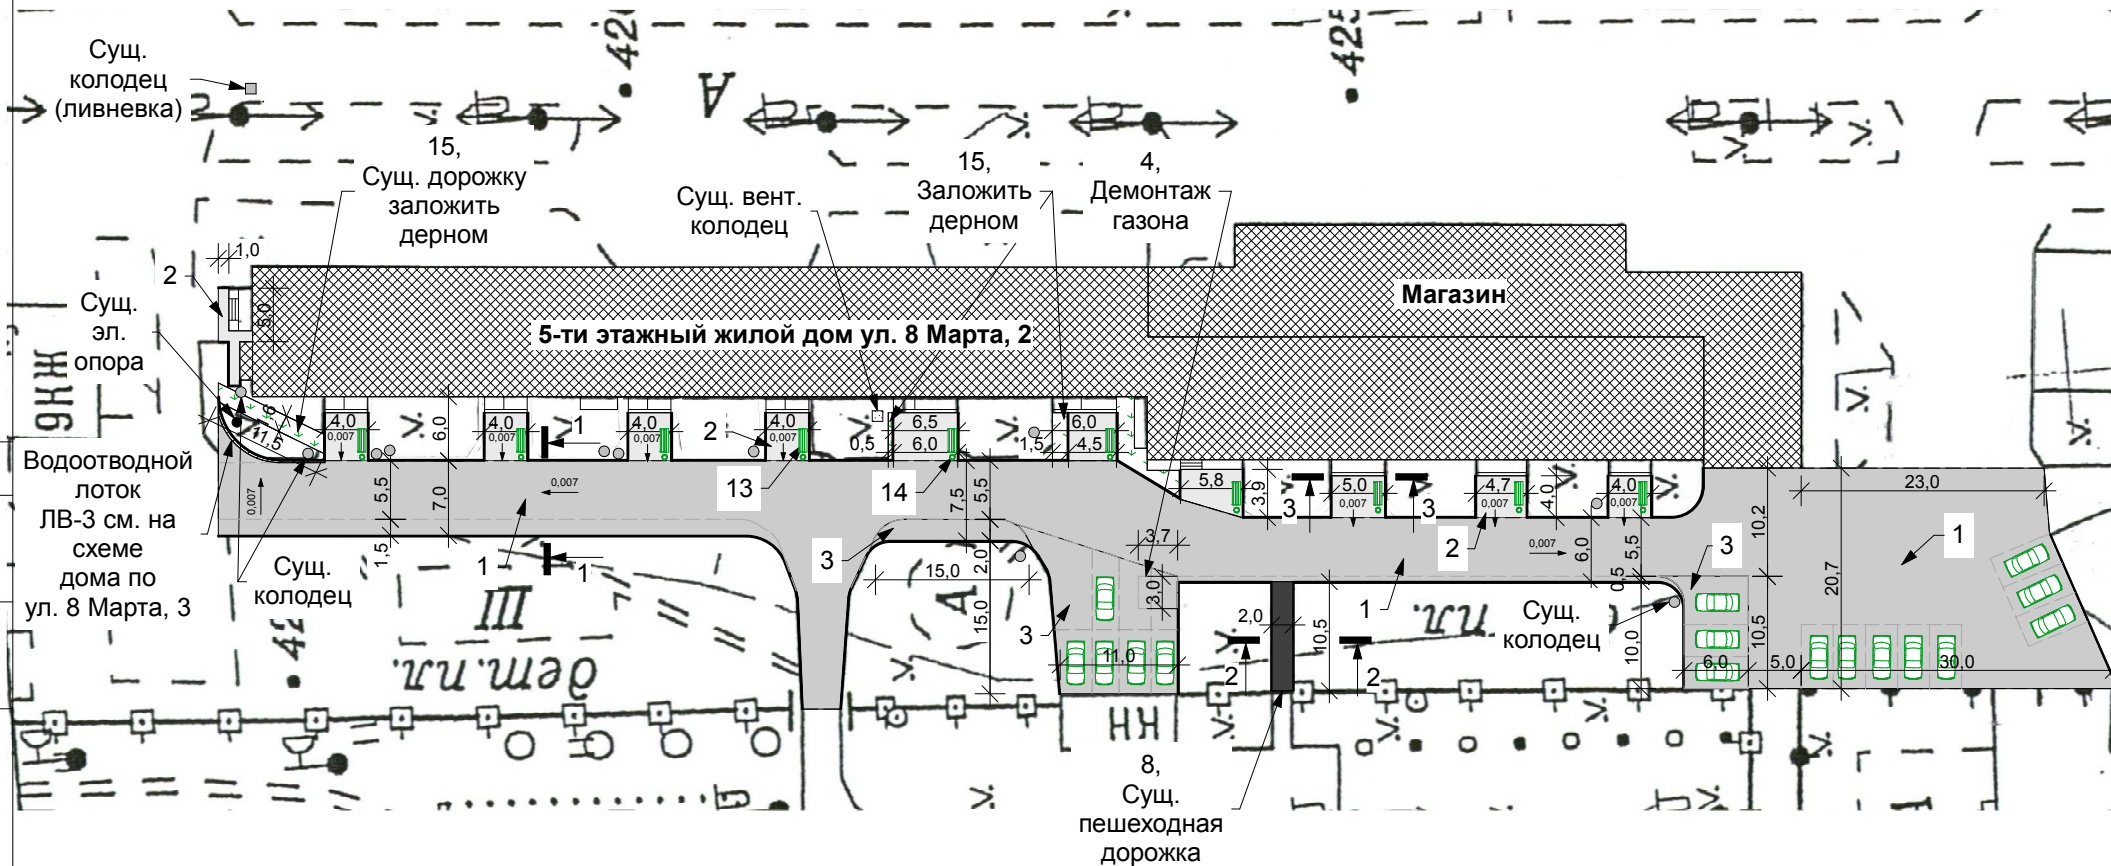

СОГЛАСОВАНО:

Ив. N подл.	Подпись и дата	Взамен инв. N

5084 - 2018 - ПЗУ					
Кемеровская обл., г. Таштагол, ул. 8 Марта, 2					
Изм.	Кол.	Лист	Недок.	Подпись	Дата
ГИП		Кукушкина		<i>[Signature]</i>	
Гл. спец.		Жуков		<i>[Signature]</i>	
Исполнит.		Крысина		<i>[Signature]</i>	
Проверил		Кукушкина		<i>[Signature]</i>	
Н. контр.		Дурновцева		<i>[Signature]</i>	
Благоустройство (капитальный ремонт) придомовой территории				Стадия Р	Лист 3
Схема благоустройства придомовой территории М 1:500.				ООО "Шерегеш-Проект" 2018 тел/факс 3-28-33	



### Ведомость демонтажных и монтажных работ

Поз.	Наименование	Ед. изм.	Кол.	Примечания
1	Демонтаж старого покрытия (дорога), толщ. 50 мм	м <sup>2</sup>	1 580,3	
2	Демонтаж старого покрытия (подходы), толщ. 50 мм	м <sup>2</sup>	226,9	
3	Демонтаж старого покрытия (автостоянка), толщ. 50 мм	м <sup>2</sup>	206,9	
4	Снятие растит. слоя, толщ. 150 мм на сущ. автостоянке	м <sup>2</sup>	11,1	
5	Выемка грунта на сущ. автостоянке, h=130 мм	м <sup>3</sup>	1,4	
6	Демонтаж бордюрного камня	п.м.	380,0	
7	Демонтаж поребрика (возле подходов, подъездов, пешеходная дорожка)	п.м.	112,0	
8	Демонтаж старого покрытия (пешеходная дорожка), толщ. 50 мм	м <sup>2</sup>	21,0	
9	Щебеночная подготовка под проезд, толщ. 200 мм	м <sup>2</sup>	1 683,0	336,6 м <sup>3</sup>
10	Щебеночная подготовка под подходы, толщ. 200 мм	м <sup>2</sup>	208,0	41,6 м <sup>3</sup>
11	Щебеночная подготовка под автостоянку, толщ. 200 мм	м <sup>2</sup>	248,0	49,6 м <sup>3</sup>
12	Щебеночная подготовка под пешеходную дорожку, толщ. 100 мм	м <sup>2</sup>	21,0	2,1 м <sup>3</sup>

### Ведомость малых архитектурных форм

№ п/п	Услов. обознач.	Наименование	Кол-во, шт
13		Демонтаж и установка лавочек	10
14		Демонтаж и установка урн	10

### Ведомость озеленения

№ п/п	Услов. обознач.	Наименование	S покрытия, м <sup>2</sup>
15		Привозка дерна для закладки его около п. №5, №6 и сущ. пешеходной дорожки около п. №1, толщ. 150 мм	27,4 м <sup>2</sup>
16		Привозка дерна для закладки бордюрного камня со стороны газона, b=0,5 м, толщ. 150 мм	209,5 м <sup>2</sup>
17		Привозка грунта для засыпки бордюрного камня со стороны газона, b=0,5 м, h=100 мм	20,9 м <sup>3</sup>

### Ведомость проездов, подходов, автостоянок

№ п/п	Услов. обознач.	Наименование	S покрытия, м <sup>2</sup>	Типа бордюра	Кол-во, п.м.
1		Проезд - асфальтобетонное покрытие (восстановленное), толщ. 80 мм	1 683,0	БР 100.30.15	250,0
2		Подходы к подъездам - асфальтобетонное покрытие (восстановленное), толщ. 80 мм	208,0	БР 100.20.8	95,0
3		Автостоянка - асфальтобетонное покрытие (восстановленное), толщ. 80 мм	248,0	БР 100.30.15	53,0
8		Пешеходная дорожка - асфальтобетонное покрытие (восстановленное), толщ. 40 мм	21,0	БР 100.20.8	21,0

СОГЛАСОВАНО:

Взамен инв. N

Подпись и дата


Инв. N подл.

5084 - 2018 - ПЗУ

Кемеровская обл., г. Таштагол,  
ул. 8 Марта, 2

Изм.	Кол.	Лист	№ док.	Подпись	Дата				
ГИП		Кукушкина				Благоустройство (капитальный ремонт) придомовой территории	Стадия	Лист	Листов
Гл. спец.		Жуков					P	4	5
Исполнит.		Крысина							
Проверил		Кукушкина				Таблицы объемов работ.	ООО "Шерегеш-Проект" 2018 тел/факс 3-28-33		
Н. контр.		Дурновцева							

**Сечение 1 - 1**  
(примыкание асфальтового покрытия проезда к газону)

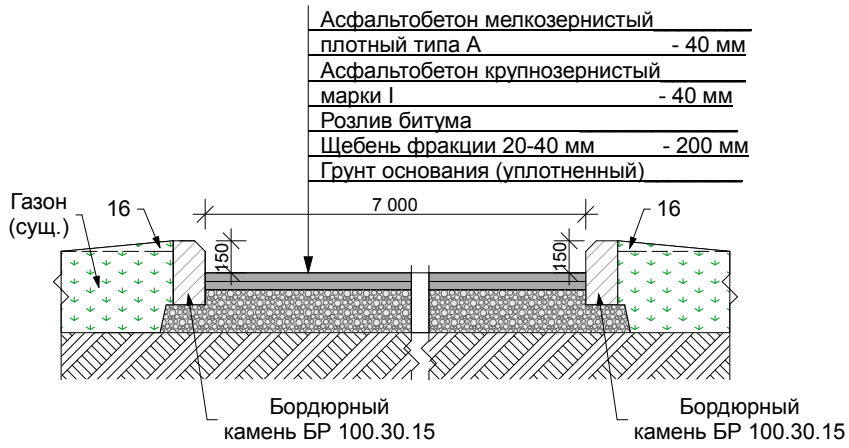

**Сечение 2 - 2**  
(примыкание асфальтового покрытия пешеходной дорожки к газону)



**Сечение 3 - 3**  
(примыкание асфальтового покрытия подходов к подъездам к газону)



СОГЛАСОВАНО:

Взамен инв. N

Подпись и дата

Инв. N подл.

5084 - 2018 - ПЗУ					
Кемеровская обл., г. Таштагол, ул. 8 Марта, 2					
Изм.	Кол.	Лист	Недок.	Подпись	Дата
ГИП		Кукушкина		<i>[Signature]</i>	
Гл. спец.		Жуков		<i>[Signature]</i>	
Исполнит.		Крысина		<i>[Signature]</i>	
Проверил		Кукушкина		<i>[Signature]</i>	
Н. контр.		Дурновцева		<i>[Signature]</i>	
Благоустройство (капитальный ремонт) придомовой территории				Стадия	Лист
				P	5
Узлы примыкания дорожных покрытий.				Листов	5
				ООО "Шерегеш-Проект" 2018 тел/факс 3-28-33	