

652992, Кемеровская обл., г. Таштагол, ул. Пospelова, 20, тел/факс 3-28-33

ШИФР 5014 - 2018 - ПЗУ

РАБОЧАЯ ДОКУМЕНТАЦИЯ

Кемеровская обл., г. Таштагол,
ул. 8 Марта, 4

Благоустройство (капитальный ремонт) придомовой территории

Разработка проектно-сметной документации произведена на основании свидетельства о допуске к видам работ, которые оказывают влияние на безопасность объектов капитального строительства СРО-П-062-20112009 от 25.01.17г., выданного решением Правления Ассоциацией "СРО "Кузбасский проектно-научный центр", г. Новокузнецк.

Директор ООО "Шерегеш-Проект"  Жуков С.С.

Гл. инженер ООО "Шерегеш-Проект"  Кукушкина В.В.

Согласовано:

г. Таштагол, 2018г.



Фрагменты придомовой территории



Рассматриваемая придомовая территория под капитальный ремонт

Ведомость рабочих чертежей марки ПЗУ

Лист	Наименование	Примечание
1	Фрагменты придомовой территории. Ведомость чертежей раздела ПЗУ.	
2	Общие данные. Условные обозначения.	
3	Схема благоустройства (капитального ремонта) придомовой территории	М 1:500.
4	Узлы примыкания дорожных покрытий.	
5	Сечение 5 - 5. Таблицы объемов работ.	



СОГЛАСОВАНО:

Взамен инв. N

Подпись и дата

Инв. N подл.

						5014 - 2018 - ПЗУ			
						Кемеровская обл., г. Таштагол, ул. 8 Марта, 4			
Изм.	Кол.	Лист	№ док.	Подпись	Дата	Благоустройство (капитальный ремонт) придомовой территории	Стадия	Лист	Листов
ГИП		Кукушкина		<i>[Signature]</i>			Р	1	5
Гл. спец.		Жуков		<i>[Signature]</i>					
Исполнит.		Крысина		<i>[Signature]</i>					
Проверил		Кукушкина		<i>[Signature]</i>					
Н. контр.		Дурновцева		<i>[Signature]</i>		Фрагменты придомовой территории. Ведомость чертежей раздела ПЗУ.	ООО "Шерегеш-Проект" 2018 тел/факс 3-28-33		

Общие данные:

Благоустройство (капитальный ремонт) придомовой территории жилого дома по адресу: Кемеровская обл., г. Таштагол, ул. 8 Марта, 4 предусмотрено в следующем составе:

1. Ремонт существующих дворовых проездов с фрезерованием и с укладкой асфальтобетонного покрытия, толщ. 80 мм с уклоном 0,007 на щебеночном основании, толщ. 200 мм и заменой бордюрного камня.

1.1 Существующий дворовой проезд b=4,5 м, из них: b=3,5 м - асфальтобетонное покрытие, b=1,0 м - щебеночное покрытие.

2. Ремонт существующих подходов к подъездам с фрезерованием и с укладкой асфальтобетонного покрытия, толщ. 80 мм с уклоном 0,007 на щебеночном основании, толщ. 200 мм и заменой бордюрного камня.

3. Ремонт существующей пешеходной дорожки с укладкой асфальтобетонного покрытия, толщ. 40 мм с уклоном 0,007 на щебеночном основании, толщ. 100 мм и заменой бордюрного камня.

4. Ремонт существующей автостоянки с фрезерованием и с укладкой асфальтобетонного покрытия, толщ. 80 мм с уклоном 0,007 на щебеночном основании, толщ. 200 мм и заменой бордюрного камня.

5. Укладка дорожных плит для перекрытия существующей теплотрассы марки ПДН 2-3 по серии 3.503.1-91.

6. Демонтаж и установка лавочек возле подъездов - 10 шт.

7. Привозка дерна для восстановления сущ. газона около подъезда №3 и №4, толщ. 150 мм.

8. Привозка дерна для закладки бордюрного камня со стороны газона, b=0,5 м, толщ. 150 мм.

9. Привозка грунта для засыпки бордюрного камня со стороны газона, b=0,5 м, h=100 мм.

Условные обозначения:



- 5-ти этажный жилой дом №4



- Проезд - асфальтобетонное покрытие, толщ. 80 мм с уклоном 0,007 (восстановить сущ. асфальтобетонное покрытие)



- Подходы к подъездам - асфальтобетонное покрытие, толщ. 80 мм с уклоном 0,007 (восстановить сущ. асфальтобетон. покрытие)




- Пешеходная дорожка - асфальтобетонное покрытие, толщ. 40 мм с уклоном 0,007 (восстановить сущ. асфальтобетон. покрытие)



- Автостоянка - асфальтобетонное покрытие, толщ. 80 мм с уклоном 0,007 (восстановить сущ. асфальтобетонное покрытие)




- Озеленение - закладка дерном около подъезда №3 и №4, закладка дерном бордюрного камня со стороны газона, толщ. 150 мм (восстановить сущ. газон)

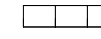

- Дорожные плиты для перекрытия сущ. теплотрассы

0,175

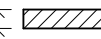

- Водоотводной лоток ЛВ-3 с оцинкованной решеткой



- Лавочки



- Урны (сущ.)




- Дерево - береза (сущ.)

СОГЛАСОВАНО:

Имен. N подл.	Подпись и дата	Взамен инв. N

5014 - 2018 - ПЗУ					
Кемеровская обл., г. Таштагол, ул. 8 Марта, 4					
Изм.	Кол.	Лист	№ док.	Подпись	Дата
ГИП		Кукушкина		<i>[Signature]</i>	
Гл. спец.		Жуков		<i>[Signature]</i>	
Исполнит.		Крысина		<i>[Signature]</i>	
Проверил		Кукушкина		<i>[Signature]</i>	
Н. контр.		Дурновцева		<i>[Signature]</i>	
Благоустройство (капитальный ремонт) придомовой территории				Стадия	Лист
				P	2
Общие данные. Условные обозначения.				Листов	5
				ООО "Шерегеш-Проект" 2018 тел/факс 3-28-33	

Схема благоустройства (капитального ремонта) придомовой территории М 1:500

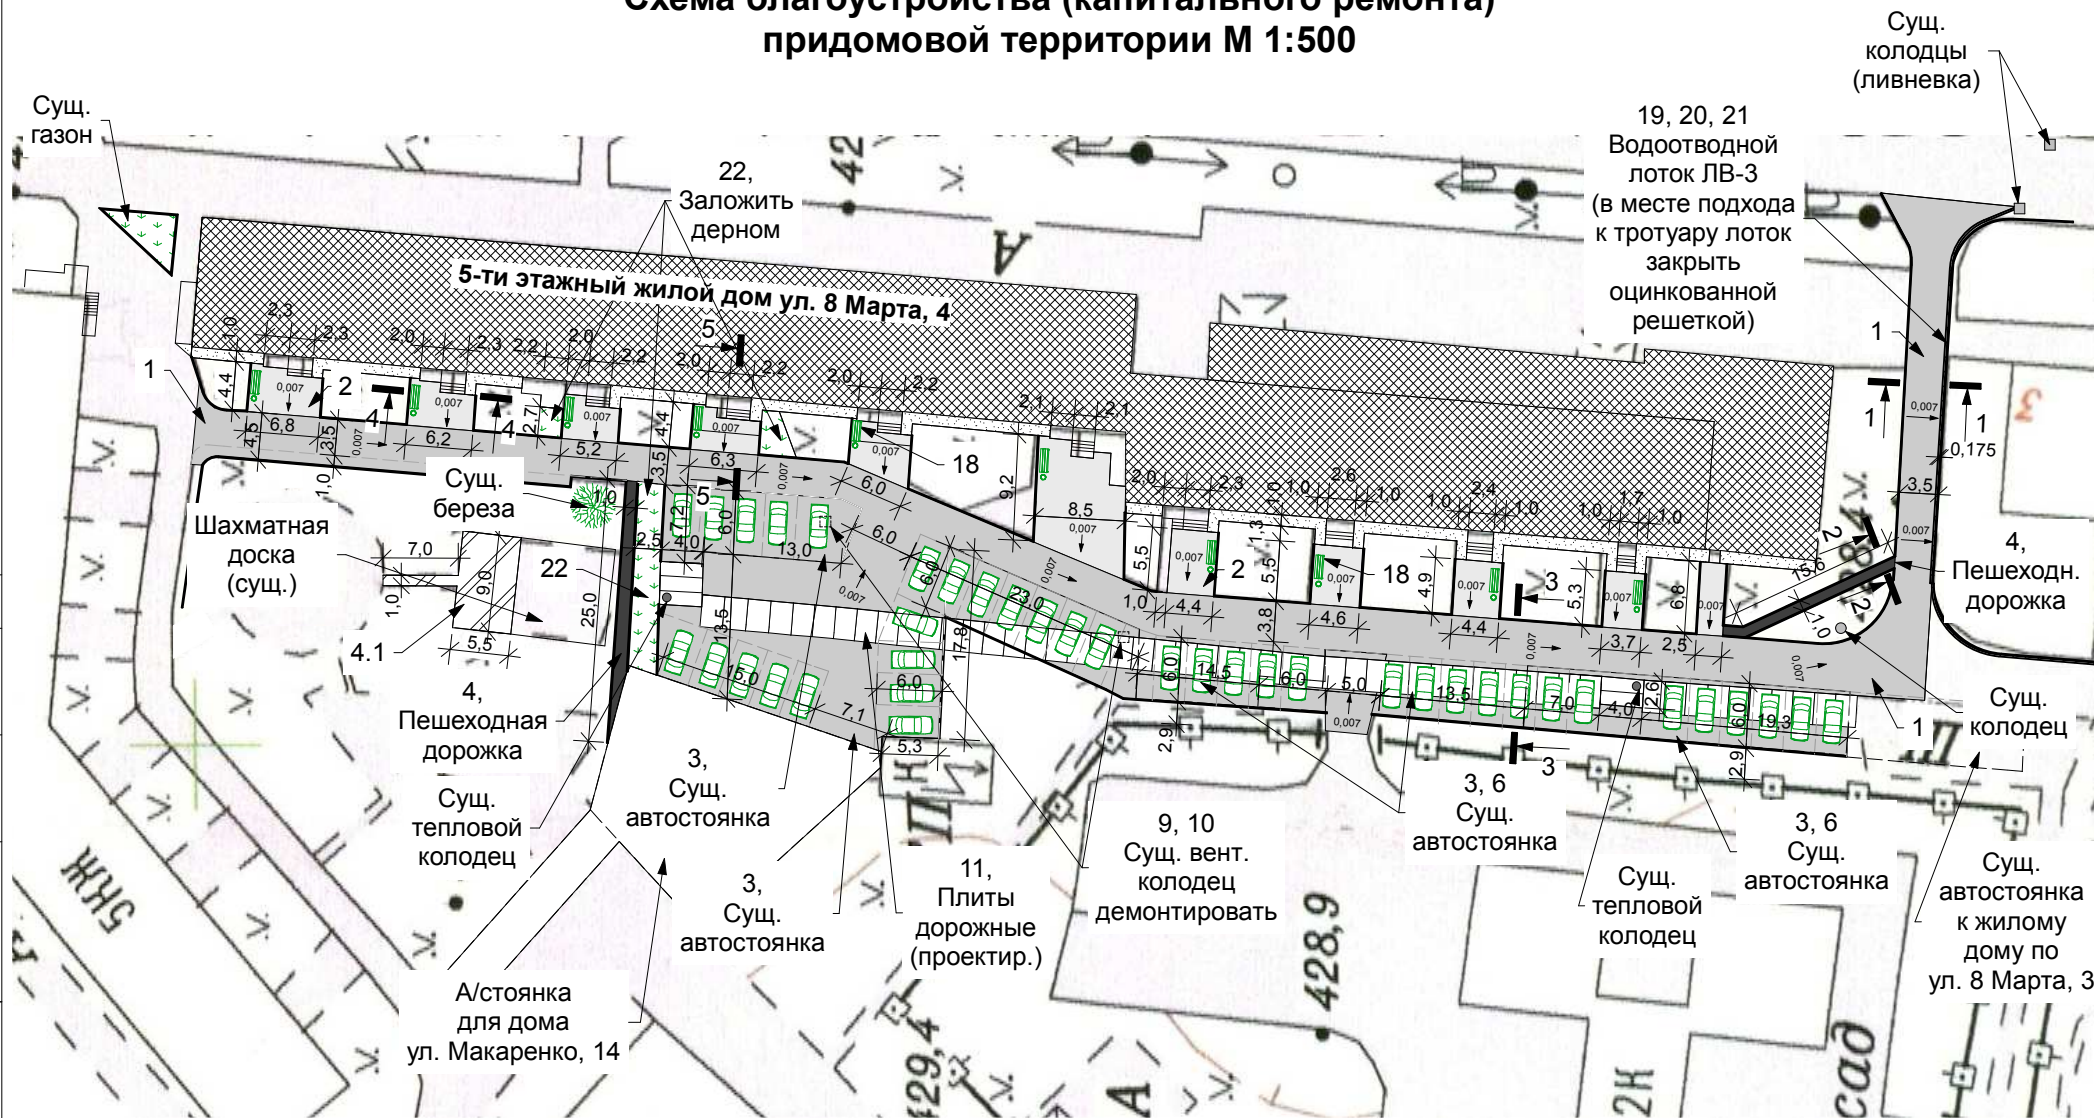


СОГЛАСОВАНО:


Ив. N подл.	Подпись и дата	Взамен инв. N

5014 - 2018 - ПЗУ					
Кемеровская обл., г. Таштагол, ул. 8 Марта, 4					
Изм.	Кол.	Лист	Недок.	Подпись	Дата
ГИП		Кукушкина		<i>[Signature]</i>	
Гл. спец.		Жуков		<i>[Signature]</i>	
Исполнит.		Крысина		<i>[Signature]</i>	
Проверил		Кукушкина		<i>[Signature]</i>	
Н. контр.		Дурновцева		<i>[Signature]</i>	
Благоустройство (капитальный ремонт) придомовой территории				Стадия	Лист
Р				3	5
Схема благоустройства придомовой территории М 1:500.				ООО "Шерегеш-Проект" 2018 тел/факс 3-28-33	


Сечение 1 - 1
(примыкание асфальтового покрытия проезда к газону)

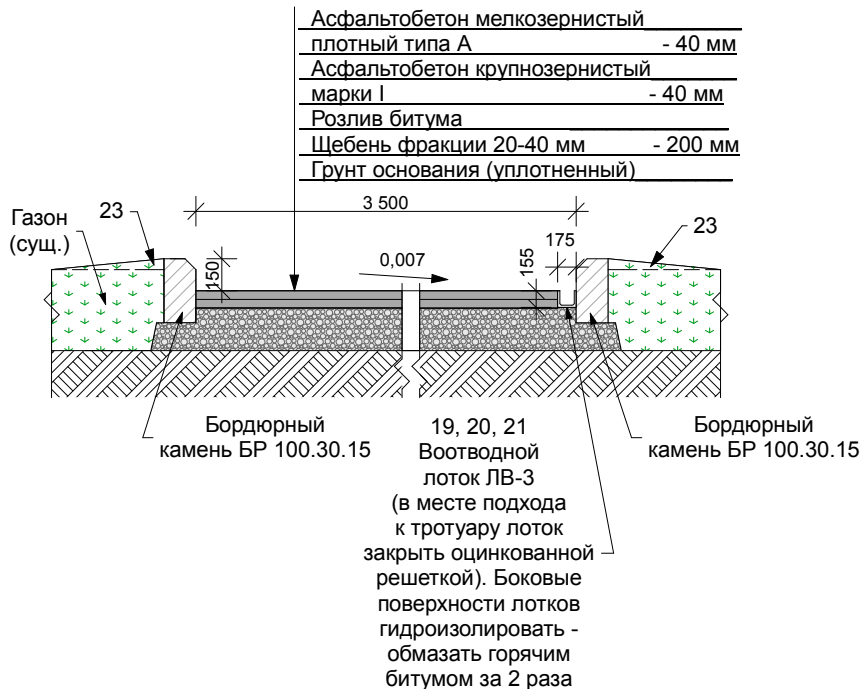


Сечение 2 - 2
(примыкание асфальтового покрытия пешеходной дорожки к газону)

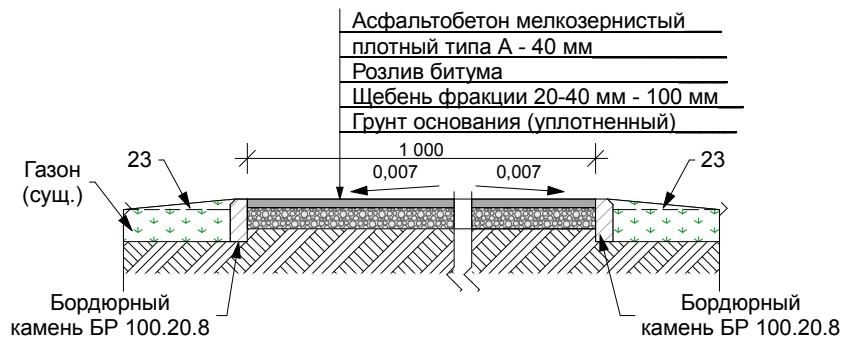

Сечение 3 - 3
(примыкание асфальтового покрытия автостоянки к проезду и к газону)

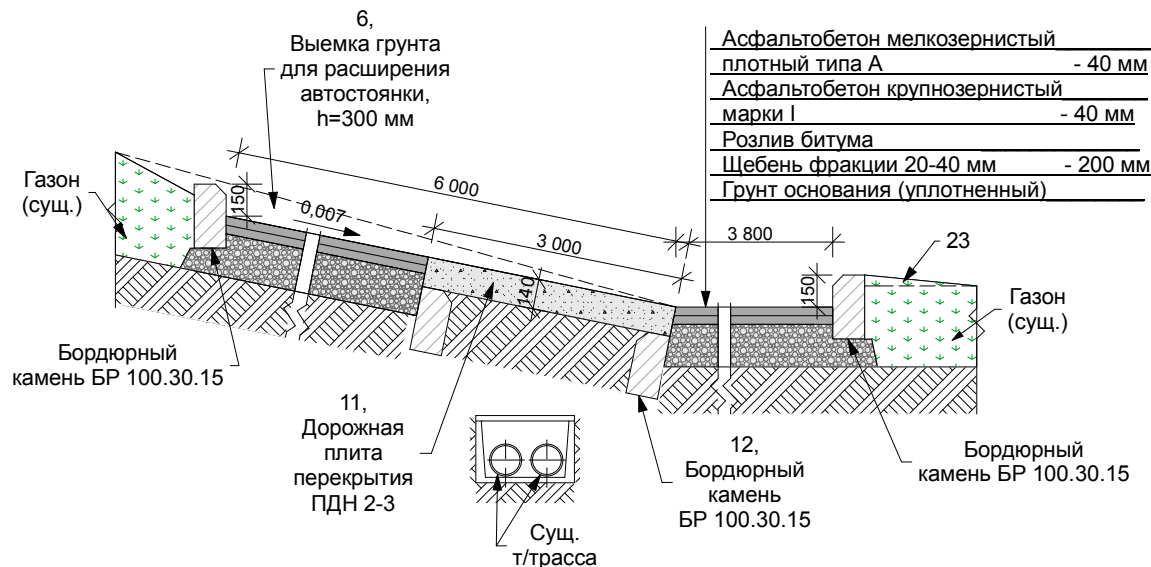

Сечение 4 - 4
(примыкание асфальтового покрытия подходов к подъездам к газону)

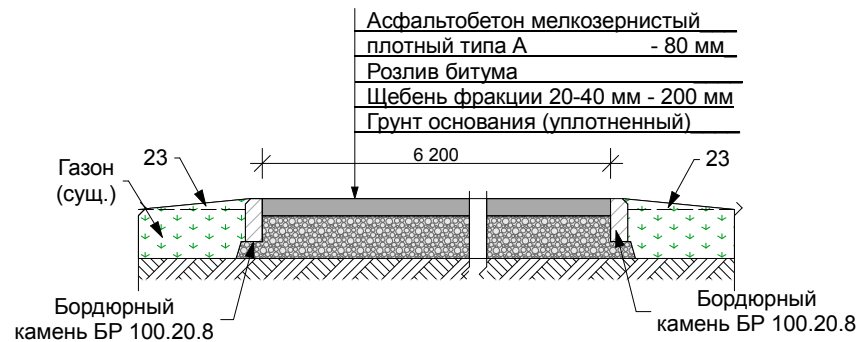

5014 - 2018 - ПЗУ

Кемеровская обл., г. Таштагол,
ул. 8 Марта, 4

Изм.	Кол.	Лист	Недок.	Подпись	Дата				
ГИП		Кукушкина		<i>[Signature]</i>		Благоустройство (капитальный ремонт) придомовой территории	Стадия	Лист	Листов
Гл. спец.		Жуков		<i>[Signature]</i>			P	4	5
Исполнит.		Крысина		<i>[Signature]</i>					
Проверил		Кукушкина		<i>[Signature]</i>					
Н. контр.		Дурновцева		<i>[Signature]</i>		Узлы примыкания дорожных покрытий.	ООО "Шерегеш-Проект" 2018 тел/факс 3-28-33		

СОГЛАСОВАНО:

Взамен инв. N

Подпись и дата

Инв. N подл.

Ведомость демонтажных и монтажных работ

Поз.	Наименование	Ед. изм.	Кол.	Примечания
1	Демонтаж старого покрытия (дорога), толщ. 50 мм	м ²	851,0	
2	Демонтаж старого покрытия (подходы+асфальт. ступени перед входом), толщ. 50мм	м ²	284,5	
3	Демонтаж старого покрытия (автостоянка), толщ. 50 мм	м ²	185,0	
4	Демонтаж старого покрытия (пешеходная дорожка), толщ. 50 мм	м ²	23,6	
4.1	Демонтаж старого асфальтобетонного покрытия (детская площ.), толщ. 50мм	м ²	56,5	
5	Выемка грунта под ремонт пешеходной дорожки, h=100 мм	м ³	1,5	
6	Выемка грунта под сущ. автостоянку, h=300 мм (срезка)	м ³	62,5	
7	Демонтаж бордюрного камня	п.м.	458,0	
8	Демонтаж поребрика (возле подъездов)	п.м.	140,0	
9	Демонтаж вент. колодцев	шт.	2	1,7 м ³
10	Засыпка щебнем вент. колодцев	м ³	0,98	
11	Монтаж дорожных плит по серии 3.503.1-91 ПДН 2-3 (3 000x2 000x140 мм)	шт.	52	43,7 м ³
12	Монтаж бордюрного камня БР 100.30.15	п.м.	208,0	для опирания плит
13	Щебеночная подготовка под проезд, толщ. 200 мм	м ²	886,5	177,3 м ³
14	Щебеночная подготовка под подходы, толщ. 200 мм	м ²	278,5	55,7 м ³
15	Щебеночная подготовка под пешеход. дорожку, толщ. 100 мм	м ²	59,6	5,96 м ³
16	Щебеночная подготовка под автостоянку, толщ. 200 мм	м ²	750,0	150,0 м ³
17	Щебеночная подготовка под детскую площадку, толщ. 100 мм	м ²	56,5	5,65 м ³


Ведомость малых архитектурных форм

№ п/п	Услов. обознач.	Наименование	Кол-во, шт
18		Демонтаж и установка лавочек	10
19		Устройство водоотводных лотков ЛВ-3	55,0 п.м.
20		Устройство оцинкованной решетки для лотка ЛВ-3 (в месте подхода к тротуару)	5,0 п.м.
21		Гидроизоляция лотков - обмазка горячим битумом за 2 раза. S_обмазки дана за 1 раз	17,0 м ²

Ведомость проездов, подходов, дорожек

№ п/п	Услов. обознач.	Наименование	S покрытия, м2	Типа бордюра	Кол-во, п.м.
1		Проезд - асфальтобетонное покрытие (восстановленное), толщ. 80 мм	886,5	БР 100.30.15	273,0
2		Подходы к подъездам - асфальтобетонное покрытие (восстановленное), толщ. 80 мм	278,5	БР 100.20.8 БР 100.30.15	92,0 12,3
3		Автостоянка - асфальтобетонное покрытие (восстановленное), толщ. 80 мм	750,0	БР 100.30.15	145,0
4		Пешеходная дорожка - асфальтобетонное покрытие (восстановленное), толщ. 40 мм	59,6	БР 100.20.8	86,0
4.1		Детская площадка - асфальтобетонное покрытие (восстановленное), толщ. 40 мм	56,5	БР 100.20.8	42,0

Сечение 5 - 5 (примыкание асфальтового покрытия подхода к подъезду №4, №5 к проезду)

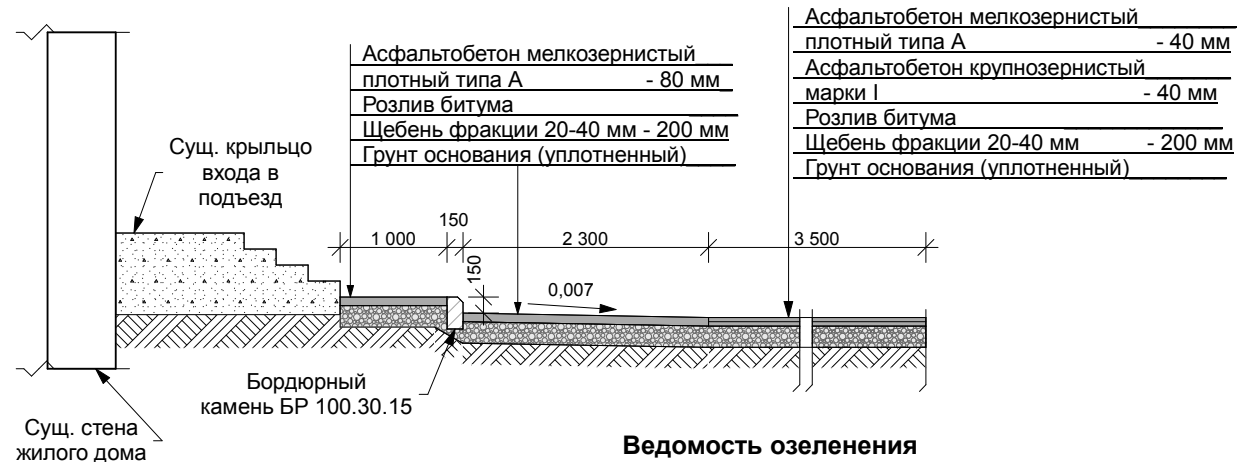

Ведомость озеленения

№ п/п	Услов. обознач.	Наименование	S покрытия, м2
22		Привозка дерна для закладки его около подъездов №3, №4, сущ. автостоянки, толщ. 150 мм	61,0 м ²
23		Привозка дерна для закладки бордюрного камня со стороны газона, b=0,5 м, толщ. 150 мм	325,1 м ²
24		Привозка грунта для засыпки бордюрного камня со стороны газона, b=0,5 м, h=100 мм	32,5 м ³

5014 - 2018 - ПЗУ

Кемеровская обл., г. Таштагол,
ул. 8 Марта, 4

Изм.	Кол.	Лист	№ док.	Подпись	Дата				
ГИП		Кукушкина				Благоустройство (капитальный ремонт) придомовой территории	Стадия	Лист	Листов
Гл. спец.		Жуков					P	5	5
Исполнит.		Крысина							
Проверил		Кукушкина				Сечение 5 - 5. Таблицы объемов работ.	ООО "Шерегеш-Проект" 2018 тел/факс 3-28-33		
Н. контр.		Дурновцева					Формат А3		