

652992, Кемеровская обл., г. Таштагол, ул. Поспелова, 20, тел/факс 3-28-33

ШИФР 5083 - 2018 - ПЗУ

РАБОЧАЯ ДОКУМЕНТАЦИЯ

Кемеровская обл., г. Таштагол,
ул. 8 Марта, 3

Благоустройство (капитальный ремонт) придомовой территории

Разработка проектно-сметной документации произведена на основании свидетельства о допуске к видам работ, которые оказывают влияние на безопасность объектов капитального строительства СРО-П-062-20112009 от 25.01.17г., выданного решением Правления Ассоциацией "СРО "Кузбасский проектно-научный центр", г. Новокузнецк.

Директор ООО "Шерегеш-Проект"  Жуков С.С.

Гл. инженер ООО "Шерегеш-Проект"  Кукушкина В.В.

Согласовано:



г. Таштагол, 2018г.

Фрагменты придомовой территории



Рассматриваемая
придомовая
территория под
капитальный ремонт

Ведомость рабочих чертежей марки ПЗУ

Лист	Наименование	Примечание
1	Фрагменты придомовой территории. Ведомость чертежей раздела ПЗУ.	
2	Общие данные. Условные обозначения.	
3	Схема благоустройства (капитального ремонта) придомовой территории М 1:500. Таблицы объемов работ.	
4	Узлы примыкания дорожных покрытий. Таблицы объемов работ.	



СОГЛАСОВАНО:

Взамен инв. N

Подпись и дата

Инв. N подл.

						5083 - 2018 - ПЗУ			
						Кемеровская обл., г. Таштагол, ул. 8 Марта, 3			
Изм.	Кол.	Лист	№ док.	Подпись	Дата	Благоустройство (капитальный ремонт) придомовой территории	Стадия	Лист	Листов
ГИП		Кукушкина		<i>[Signature]</i>			Р	1	4
Гл. спец.		Жуков		<i>[Signature]</i>					
Исполнит.		Крысина		<i>[Signature]</i>					
Проверил		Кукушкина		<i>[Signature]</i>					
Н. контр.		Дурновцева		<i>[Signature]</i>		Фрагменты придомовой территории. Ведомость чертежей раздела ПЗУ.	ООО "Шерегеш-Проект" 2018 тел/факс 3-28-33		

Формат А3

Общие данные:

Благоустройство (капитальный ремонт) придомовой территории жилого дома по адресу: Кемеровская обл., г. Таштагол, ул. 8 Марта, 3 предусмотрено в следующем составе:

1. Ремонт существующих дворовых проездов с фрезерованием и с укладкой асфальтобетонного покрытия, толщ. 80 мм с уклоном 0,007 на щебеночном основании, толщ. 200 мм и заменой бордюрного камня.

1.1 Существующий дворовой проезд b=5,2 м, из них: b=3,7 м - асфальтобетонное покрытие, b=1,5 м - щебеночное покрытие.

2. Ремонт существующих подходов к подъездам с фрезерованием и с укладкой асфальтобетонного покрытия, толщ. 80 мм с уклоном 0,007 на щебеночном основании, толщ. 200 мм и заменой бордюрного камня.

3. Ремонт существующей автостоянки с фрезерованием и с укладкой асфальтобетонного покрытия, толщ. 80 мм с уклоном 0,007 на щебеночном основании, толщ. 200 мм и заменой бордюрного камня.

4. Устройство водоотводных лотков ЛВ-3 для сбора поверхностных вод с асфальтобетонного покрытия. В месте, где лоток подходит к существующему тротуару закрыть его оцинкованной решеткой.

5. Укладка дорожных плит для перекрытия существующей теплотрассы марки ПДН 2-3 по серии 3.503.1-91.







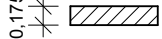
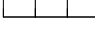



6. Ремонт существующей отмостки шириной 1,0 м из асфальтобетона, толщ. 140 мм с облицовкой бордюрным камнем.

7. Демонтаж и установка лавочек и урн возле подъездов - 2 шт.

8. Привозка дерна для закладки бордюрного камня со стороны газона, b=0,5 м, толщ. 150 мм.

9. Привозка грунта для засыпки бордюрного камня со стороны газона, b=0,5 м, h=100 мм.

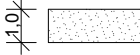Условные обозначения:

-  - 9-ти этажный жилой дом №3
-  - Проезд - асфальтобетонное покрытие, толщ. 80 мм с уклоном 0,007 (восстановить сущ. асфальтобетонное покрытие)
-  - Подходы к подъездам - асфальтобетонное покрытие, толщ. 80 мм с уклоном 0,007 (восстановить сущ. асфальтобетонное покрытие)
-  - Автостоянка - асфальтобетонное покрытие, толщ. 80 мм с уклоном 0,007 (восстановить сущ. асфальтобетонное покрытие)
-  - Отмостка - асфальтобетонное покрытие, шириной 1,0 м (восстановить сущ. асфальтобетонное покрытие)
-  - Озеленение - закладка дерном бордюрного камня со стороны газона, толщ. 150 мм (восстановить сущ. газон)
-  - Водоотводной лоток ЛВ-3 с оцинкованной решеткой
-  - Дорожные плиты для перекрытия сущ. теплотрассы
-  - Лавочки
-  - Урны (сущ.)
-  - Дерево - береза (сущ.)

СОГЛАСОВАНО:

Ивл. N подл. Подпись и дата Взамен инв. N

						5083 - 2018 - ПЗУ			
						Кемеровская обл., г. Таштагол, ул. 8 Марта, 3			
Изм.	Кол.	Лист	Недок.	Подпись	Дата	Благоустройство (капитальный ремонт) придомовой территории	Стадия	Лист	Листов
ГИП		Кукушкина		<i>[Signature]</i>			Р	2	4
Гл. спец.		Жуков		<i>[Signature]</i>					
Исполнит.		Крысина		<i>[Signature]</i>					
Проверил		Кукушкина		<i>[Signature]</i>		Общие данные. Условные обозначения.	ООО "Шерегеш-Проект" 2018 тел/факс 3-28-33		
Н. контр.		Дурновцева		<i>[Signature]</i>					


Схема благоустройства (капитального ремонта) придомовой территории М 1:500

Ведомость демонтажных и монтажных работ

Поз.	Наименование	Ед. изм.	Кол.	Примечания
1	Демонтаж старого покрытия (дорога), толщ. 50 мм	м ²	355,0	
2	Демонтаж старого покрытия (подходы), толщ. 50 мм	м ²	82,1	
3	Демонтаж бордюрного камня	п.м.	185,0	
4	Демонтаж поребрика	п.м.	12,0	
5	Демонтаж старого покрытия (автостоянка), толщ. 50 мм	м ²	223,0	
6	Демонтаж старого покрытия пешеходной дорожки (в уровне автостоянки), толщ. 50 мм	м ²	12,0	
7	Выемка грунта под сущ. автостоянку, h=300 мм (срезка)	м ³	36,0	
8	Монтаж дорожных плит по серии 3.503.1-91 ПДН 2-3 (3 000x2 000x140 мм)	шт.	10	8,4 м ³
9	Монтаж бордюрного камня БР 100.30.15	п.м.	40,0	для опирания плит
10	Щебеночная подготовка под проезд, толщ. 200 мм	м ²	479,5	95,9 м ³
11	Щебеночная подготовка под подходы, толщ. 200 мм	м ²	82,1	16,4 м ³
12	Щебеночная подготовка под автостоянку, толщ. 200 мм	м ²	193,0	38,6 м ³

Ведомость проездов, автостоянки, подходов, отмостки

№ п/п	Услов. обознач.	Наименование	S покрытия, м2	Типа бордюра	Кол-во, п.м.
1		Проезд - асфальтобетонное покрытие (восстановленное), толщ. 80 мм	479,5	БР 100.30.15	138,0
2		Подходы к подъездам - асфальтобетонное покрытие (восстановленное), толщ. 80 мм	82,1	БР 100.20.8	34,2
5		Автостоянка - асфальтобетонное покрытие (восстановленное), толщ. 80 мм	193,0	БР 100.30.15	55,0
13		Отмостка - асфальтобетонное покрытие, шириной 1,0 м (восстановленное)	66,0	БР 100.20.8	69,0

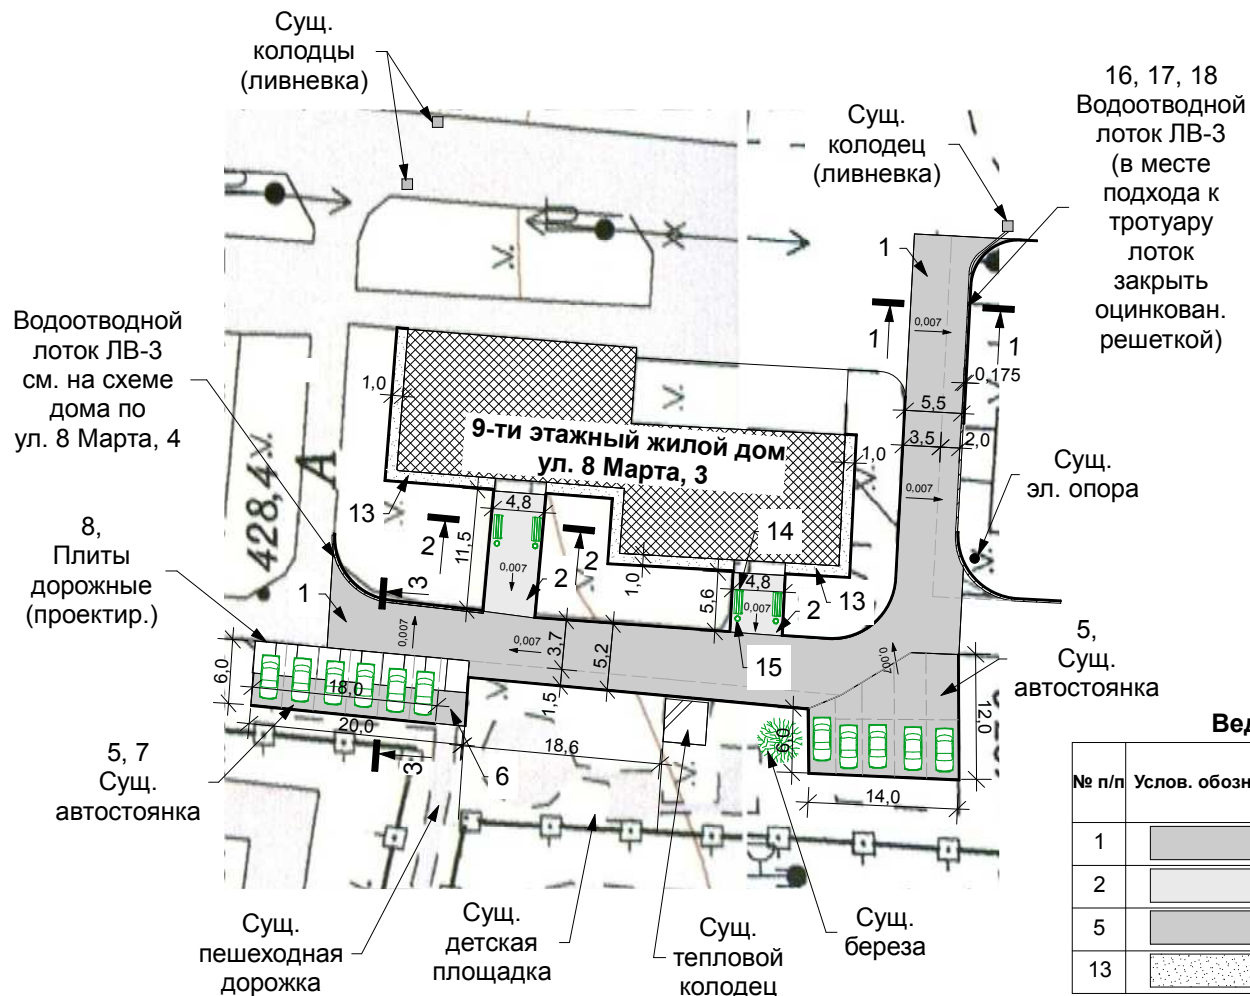

16, 17, 18
Водосточной лоток ЛВ-3 (в месте подхода к тротуару лоток закрыть оцинкован. решеткой)

Сущ. эл. опора

5, Сущ. автостоянка

Сущ. пешеходная дорожка

Сущ. детская площадка

Сущ. тепловой колодец

Сущ. береза

Водосточной лоток ЛВ-3 см. на схеме дома по ул. 8 Марта, 4

8, Плиты дорожные (проектир.)

5, 7 Сущ. автостоянка

СОГЛАСОВАНО:

Взамен инв. N

Подпись и дата


Инв. N подл.

5083 - 2018 - ПЗУ


Кемеровская обл., г. Таштагол,
ул. 8 Марта, 3

Изм.	Кол.	Лист	Недок.	Подпись	Дата				
ГИП		Кукушкина				Благоустройство (капитальный ремонт) придомовой территории	Стадия	Лист	Листов
Гл. спец.		Жуков					P	3	4
Исполнит.		Крысина							
Проверил		Кукушкина							
Н. контр.		Дурновцева							
Схема благоустройства придомовой территории М 1:500.							ООО "Шерегеш-Проект" 2018 тел/факс 3-28-33		


Сечение 1 - 1
(примыкание асфальтового покрытия проезда к газону)

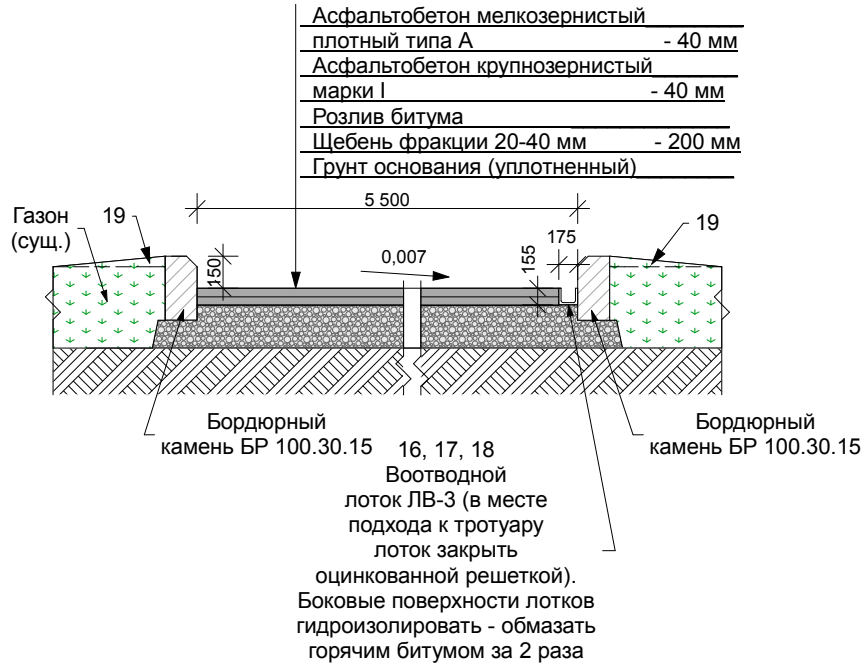

Сечение 3 - 3
(примыкание асфальтового покрытия автостоянки к проезду и к газону)

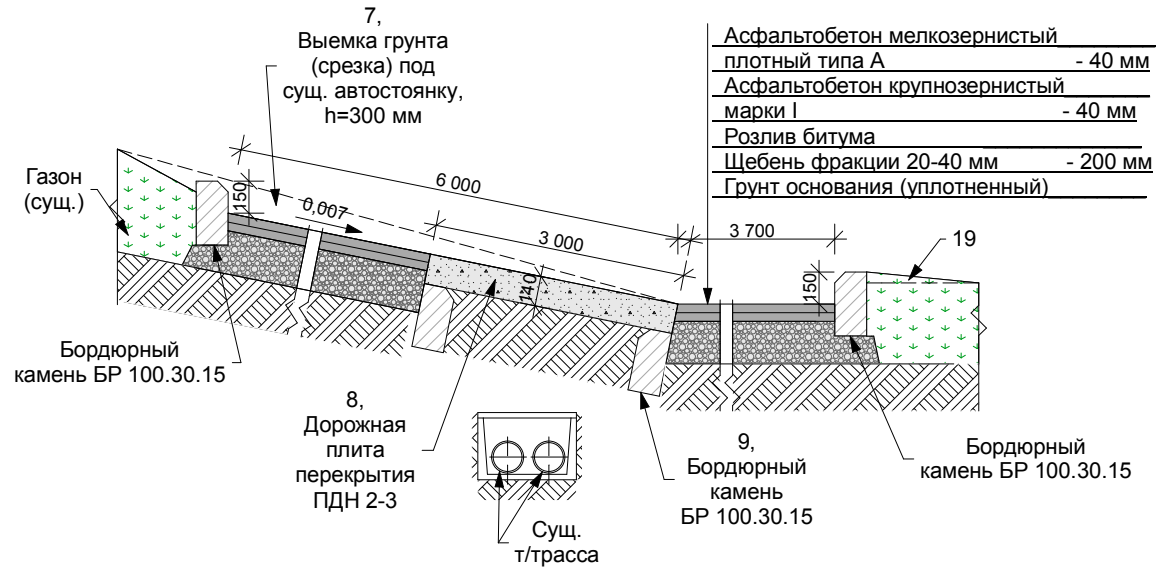

Сечение 2 - 2
(примыкание асфальтового покрытия подходов к подъездам к газону)

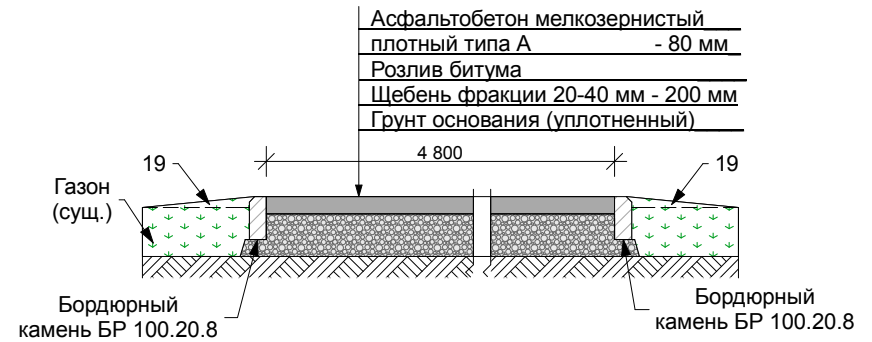

Ведомость малых архитектурных форм

№ п/п	Услов. обознач.	Наименование	Кол-во, шт
14		Демонтаж и установка лавочек	2
15		Демонтаж и установка урн	2
16		Устройство водоотводных лотков ЛВ-3	45,0 п.м.
17		Устройство оцинкованной решетки для лотка ЛВ-3 (в месте подхода к тротуару)	10,0 п.м.
18		Гидроизоляция лотков - обмазка горячим битумом за 2 раза. S _{обмазки} дана за 1 раз	14,0 м ²

Ведомость озеленения

№ п/п	Услов. обознач.	Наименование	S покрытия, м2
19		Привозка дерна для закладки бордюрного камня со стороны газона, b=0,5 м, толщ. 150 мм	148,1 м ²
20		Привозка грунта для засыпки бордюрного камня со стороны газона, b=0,5 м, h=100 мм	14,8 м ³

5083 - 2018 - ПЗУ

Кемеровская обл., г. Таштагол,
ул. 8 Марта, 3

Изм.	Кол.	Лист	Недок.	Подпись	Дата	Благоустройство (капитальный ремонт) придомовой территории	Стадия	Лист	Листов
								Р	4
Узлы примыкания дорожных покрытий. Таблицы объемов работ.							ООО "Шерегеш-Проект" 2018 тел/факс 3-28-33		