

652992, Кемеровская обл., г. Таштагол, ул. Поспелова, 20, тел/факс 3-28-33

# ШИФР 5010 - 2018 - ПЗУ

## РАБОЧАЯ ДОКУМЕНТАЦИЯ

Кемеровская обл., г. Таштагол,  
ул. Макаренко, 14

### Благоустройство (капитальный ремонт) придомовой территории

Разработка проектно-сметной документации произведена на основании свидетельства о допуске к видам работ, которые оказывают влияние на безопасность объектов капитального строительства СРО-П-062-20112009 от 25.01.17г., выданного решением Правления Ассоциацией "СРО "Кузбасский проектно-научный центр", г. Новокузнецк.

Директор ООО "Шерегеш-Проект"  Жуков С.С.

Гл. инженер ООО "Шерегеш-Проект"  Кукушкина В.В.

Согласовано:

\_\_\_\_\_

\_\_\_\_\_

\_\_\_\_\_

г. Таштагол, 2018г.



## Фрагменты придомовой территории



## Ведомость рабочих чертежей марки ПЗУ

Лист	Наименование	Примечание
1	Фрагменты придомовой территории. Ведомость чертежей раздела ПЗУ.	
2	Общие данные. Условные обозначения.	
3	Схема благоустройства (капитального ремонта) придомовой территории	М 1:500.
4	Таблицы объемов работ.	
5	Узлы примыкания дорожных покрытий.	

Рассматриваемая придомовая территория под капитальный ремонт



СОГЛАСОВАНО:

Взамен инв. N

Подпись и дата

Инв. N подл.

5010 - 2018 - ПЗУ					
Кемеровская обл., г. Таштагол, ул. Макаренко, 14					
Изм.	Кол.	Лист	№ док.	Подпись	Дата
ГИП		Кукушкина		<i>[Signature]</i>	
Гл. спец.		Жуков		<i>[Signature]</i>	
Исполнит.		Крысина		<i>[Signature]</i>	
Проверил		Кукушкина		<i>[Signature]</i>	
Н. контр.		Дурновцева		<i>[Signature]</i>	
				Благоустройство (капитальный ремонт) придомовой территории	Стадия
					Р
					Лист
					1
					Листов
					5
				Фрагменты придомовой территории. Ведомость чертежей раздела ПЗУ.	ООО "Шерегеш-Проект" 2018 тел/факс 3-28-33

**Общие данные:**

Благоустройство (капитальный ремонт) придомовой территории жилого дома по адресу: Кемеровская обл., г. Таштагол, ул. Макаренко, 14 предусмотрено в следующем составе:

1. Ремонт существующих дворовых проездов с фрезерованием и с укладкой асфальтобетонного покрытия, толщ. 80 мм с уклоном 0,007 на щебеночном основании, толщ. 200 мм и заменой бордюрного камня.
  - 1.1 Существующий дворовой проезд b=4,5 м, из них: b=3,5 м - асфальтобетонное покрытие, b=1,0 м - щебеночное покрытие.
2. Ремонт существующих подходов к подъездам с фрезерованием и с укладкой асфальтобетонного покрытия, толщ. 80 мм с уклоном 0,007 на щебеночном основании, толщ. 200 мм и заменой бордюрного камня.
3. Ремонт существующей автостоянки с фрезерованием и с укладкой асфальтобетонного покрытия, толщ. 80 мм с уклоном 0,007 на щебеночном основании, толщ. 200 мм и заменой бордюрного камня.
4. Ремонт существующей пешеходной дорожки с укладкой асфальтобетонного покрытия, толщ. 40 мм с уклоном 0,007 на щебеночном основании, толщ. 100 мм и заменой бордюрного камня.
5. Демонтаж и установка лавочек возле подъездов - 5 шт.
6. Ремонт существующей отмостки шириной 1,0 м из асфальтобетона, толщ. 140 мм с облицовкой бордюрным камнем.
7. Привозка дерна для восстановления сущ. газона около подъезда №5 и около пешеходной дорожки (напротив подъезда №5), толщ. 150 мм.
8. Привозка дерна для закладки бордюрного камня со стороны газона, b=0,5 м, толщ. 150 мм.
9. Привозка грунта для засыпки бордюрного камня со стороны газона, b=0,5 м, h=100 мм.
10. Ремонт существующего асфальтобетонного покрытия детской площадки с укладкой асфальтобетонного покрытия, толщ. 40 мм на щебеночном основании, толщ. 100 мм и заменой бордюрного камня.
11. Демонтаж покрытия существующей пешеходной дорожки - бетонные плиты, b=0,8 м, L=23,0 м.

**Условные обозначения:**


-  - 5-ти этажный жилой дом №14
-  - Проезд - асфальтобетонное покрытие, толщ. 80 мм с уклоном 0,007 (восстановить сущ. асфальтобетонное покрытие)
-  - Подходы к подъездам - асфальтобетонное покрытие, толщ. 80 мм с уклоном 0,007 (восстановить сущ. асфальтобетонное покрытие)
-  - Пешеходная дорожка - асфальтобетонное покрытие, толщ. 40 мм с уклоном 0,007 (восстановить сущ. асфальтобетонное покрытие)
-  - Автостоянка - асфальтобетонное покрытие, толщ. 80 мм с уклоном 0,007 (восстановить сущ. асфальтобетонное покрытие)
-  - Озеленение - закладка дерном около подъезда №5 и около пешеходной дорожки (напротив подъезда №5), закладка дерном бордюрного камня со стороны газона, толщ. 150 мм (восстановить сущ. газон)
-   - Отмостка - асфальтобетонное покрытие, шириной 1,0 м (восстановить сущ. асфальтобетонное покрытие)
-  - Лавочки
-  - Урны (сущ.)
-  - Эл. опора (сущ.)

СОГЛАСОВАНО:

Ив. N подл.  
Подпись и дата  
Взамен инв. N

						5010 - 2018 - ПЗУ			
						Кемеровская обл., г. Таштагол, ул. Макаренко, 14			
Изм.	Кол.	Лист	№ док.	Подпись	Дата	Благоустройство (капитальный ремонт) придомовой территории	Стадия	Лист	Листов
ГИП		Кукушкина					P	2	5
Гл. спец.		Жуков							
Исполнит.		Крысина							
Проверил		Кукушкина							
Н. контр.		Дурновцева				Общие данные. Условные обозначения.	ООО "Шерегеш-Проект" 2018 тел/факс 3-28-33		

# Схема благоустройства (капитального ремонта) придомовой территории М 1:500

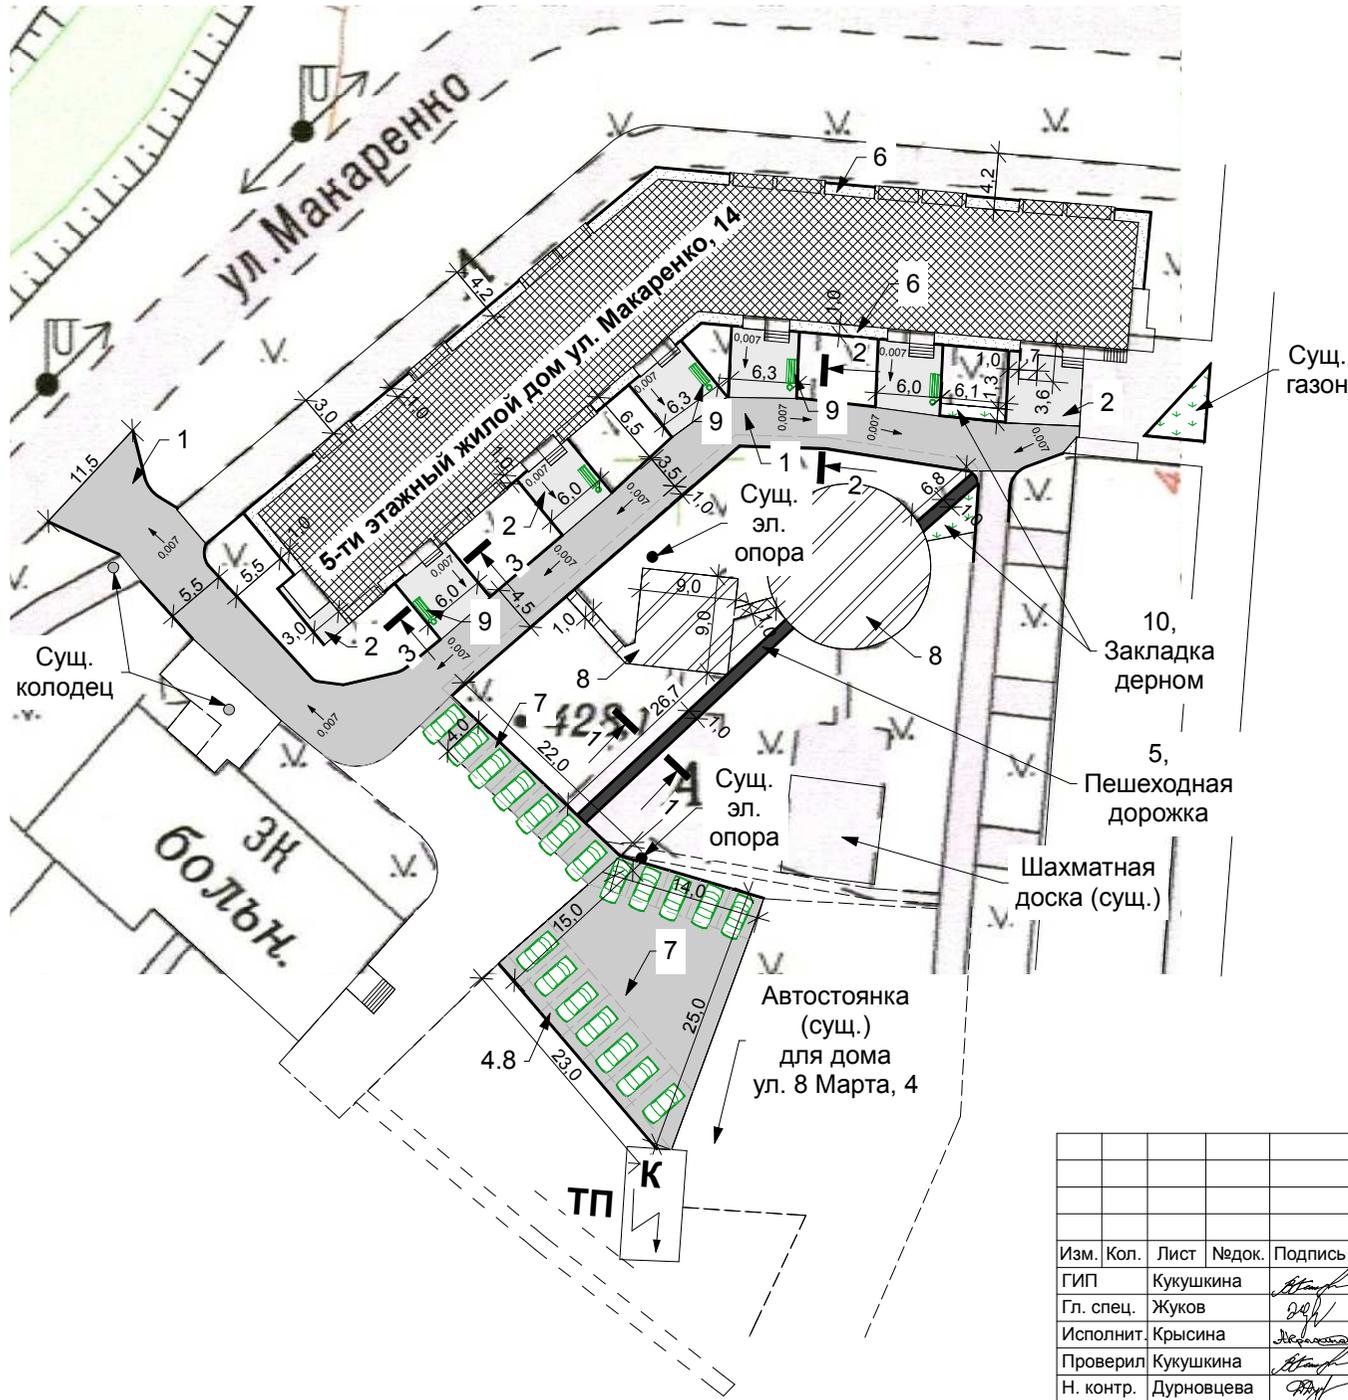

СОГЛАСОВАНО:

Изм. N подл.	Подпись и дата	Взамен инв. N

5010 - 2018 - ПЗУ								
Кемеровская обл., г. Таштагол, ул. Макаренко, 14								
Изм. Кол.	Лист	Недок.	Подпись	Дата	Благоустройство (капитальный ремонт) придомовой территории			
ГИП	Кукушкина		<i>[Signature]</i>			Стадия	Лист	Листов
Гл. спец.	Жуков		<i>[Signature]</i>			P	3	5
Исполнит.	Крысина		<i>[Signature]</i>					
Проверил	Кукушкина		<i>[Signature]</i>					
Н. контр.	Дурновцева		<i>[Signature]</i>		Схема благоустройства придомовой территории М 1:500.		ООО "Шереш-Проект" 2018 тел/факс 3-28-33	

### Ведомость демонтажных и монтажных работ

Поз.	Наименование	Ед. изм.	Кол.	Примечания
1	Демонтаж старого покрытия (дорога), толщ. 50 мм	м <sup>2</sup>	514,5	
2	Демонтаж старого покрытия (подходы), толщ. 50 мм	м <sup>2</sup>	238,3	
3	Демонтаж бордюрного камня	п.м.	173,0	
4	Демонтаж поребрика (возле подъездов)	п.м.	67,5	
4.1	Выемка грунта под ремонт пешеходной дорожки, h=100 мм	м <sup>3</sup>	3,0	
4.2	Демонтаж старого асфальтобетонного покрытия (детская площ.), толщ. 50 мм	м <sup>2</sup>	250,0	
4.3	Щебеночная подготовка под проезд, толщ. 200 мм	м <sup>2</sup>	574,8	115,0 м <sup>3</sup>
4.4	Щебеночная подготовка под подходы, толщ. 200 мм	м <sup>2</sup>	238,3	47,7 м <sup>3</sup>
4.5	Щебеночная подготовка под пешеход. дорожку, толщ. 100 мм	м <sup>2</sup>	33,5	3,3 м <sup>3</sup>
4.6	Щебеночная подготовка под автостоянку, толщ. 200 мм	м <sup>2</sup>	453,0	90,6 м <sup>3</sup>
4.7	Щебеночная подготовка под детскую площадку, толщ. 100 мм	м <sup>2</sup>	280,2	28,0 м <sup>3</sup>
4.8	Демонтаж покрытия сущ. пешеходной дорожки - бетонные плиты, L=23,0 м	м <sup>2</sup>	18,4	b=0,8 м

### Ведомость малых архитектурных форм

№ п/п	Услов. обознач.	Наименование	Кол-во, шт
9		Демонтаж и установка лавочек	5

### Ведомость озеленения

№ п/п	Услов. обознач.	Наименование	S покрытия, м2
10		Привозка дерна для восстановление сущ. газона около подъезда №5, толщ. 150 мм	23,0 м <sup>2</sup>
11		Привозка дерна для закладки бордюрного камня со стороны газона, b=0,5 м, толщ. 150 мм	355,5 м <sup>2</sup>
12		Привозка грунта для засыпки бордюрного камня со стороны газона, b=0,5 м, h=100 мм	35,5 м <sup>3</sup>

### Ведомость проездов, автостоянки, подходов, дорожек, отмотки

№ п/п	Услов. обознач.	Наименование	S покрытия, м2	Типа бордюра	Кол-во, п.м.
1		Проезд - асфальтобетонное покрытие (восстановленное), толщ. 80 мм	574,8	БР 100.30.15	210,0
2		Подходы к подъездам - асфальтобетонное покрытие (восстановленное), толщ. 80 мм	238,3	БР 100.20.8	65,0
5		Пешеходная дорожка - асфальтобетонное покрытие (восстановленное), толщ. 40 мм	33,5	БР 100.20.8	67,0
6		Отмотка - асфальтобетонное покрытие, шириной 1,0 м (восстановленное)	163,3	БР 100.20.8	160,0
7		Автостоянка - асфальтобетонное покрытие (восстановленное), толщ. 80 мм	453,0	БР 100.30.15	59,0
8		Детская площадка - асфальтобетонное покрытие (восстановленное), толщ. 40 мм	280,2	БР 100.20.8	150,0

СОГЛАСОВАНО:


Взамен инв. N

Подпись и дата


Инв. N подл.

5010 - 2018 - ПЗУ					
Кемеровская обл., г. Таштагол, ул. Макаренко, 14					
Изм.	Кол.	Лист	№ док.	Подпись	Дата
ГИП		Кукушкина			
Гл. спец.		Жуков			
Исполнит.		Крысина			
Проверил		Кукушкина			
Н. контр.		Дурновцева			
Благоустройство (капитальный ремонт) придомовой территории				Стадия	Лист
				P	4
Таблицы объемов работ.				Листов	5
				ООО "Шерегеш-Проект" 2018 тел/факс 3-28-33	

**Сечение 1 - 1**  
(примыкание асфальтового покрытия пешеходной дорожки к газону)

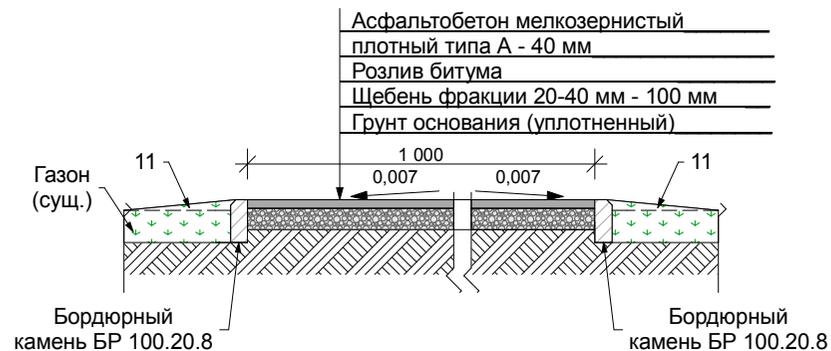

**Сечение 2 - 2**  
(примыкание асфальтового покрытия проезда к газону)

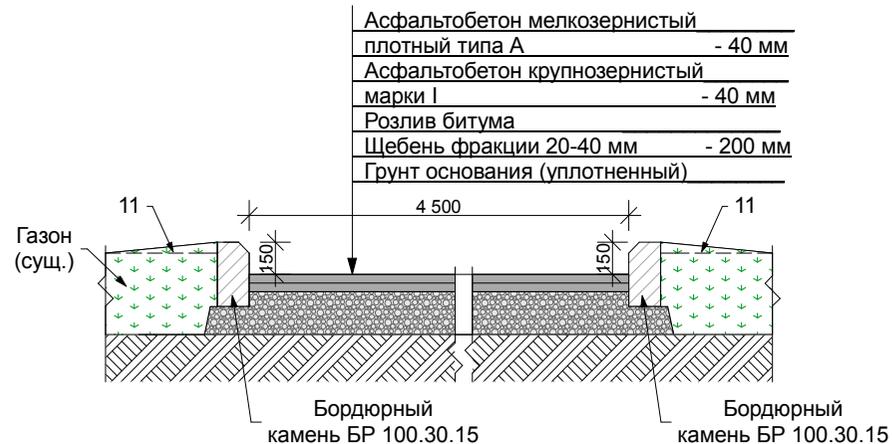

**Сечение 3 - 3**  
(примыкание асфальтового покрытия подходов к подъездам к газону)



					5010 - 2018 - ПЗУ				
					Кемеровская обл., г. Таштагол, ул. Макаренко, 14				
Изм.	Кол.	Лист	Недок.	Подпись	Дата	Благоустройство (капитальный ремонт) придомовой территории	Стадия	Лист	Листов
ГИП		Кукушкина		<i>[Signature]</i>			P	5	5
Гл. спец.		Жуков		<i>[Signature]</i>					
Исполнит.		Крысина		<i>[Signature]</i>					
Проверил		Кукушкина		<i>[Signature]</i>					
Н. контр.		Дурновцева		<i>[Signature]</i>		Узлы примыкания дорожных покрытий.	ООО "Шерегеш-Проект" 2018 тел/факс 3-28-33		

СОГЛАСОВАНО:

Взамен инв. N

Подпись и дата

Инв. N подл.