

ОБЩЕСТВО С ОГРАНИЧЕННОЙ ОТВЕТСТВЕННОСТЬЮ  
**"Шерегеш-Проект"**

Свидетельство № ПНЦ 080023/14 от 25 января 2017г.

Заказчик - Администрация Таштагольского городского поселения

**Благоустройство (капитальный ремонт)  
придомовой территории**

Кемеровская обл., г. Таштагол,  
ул. Макаренко, 12

Проектная документация

**Раздел 2 "Схема планировочной организации земельного участка"**

**Шифр №5093-II ПЗУ**

г. Таштагол, 2018г.

СОГЛАСОВАНО:

Взамен инв. N

Подпись и дата

Инв. N подл.

ОБЩЕСТВО С ОГРАНИЧЕННОЙ ОТВЕТСТВЕННОСТЬЮ  
"Шерегеш-Проект"

Свидетельство № ПНЦ 080023/14 от 25 января 2017г.

Заказчик - Администрация Таштагольского городского поселения

**Благоустройство (капитальный ремонт)  
придомовой территории**

Кемеровская обл., г. Таштагол,  
ул. Макаренко, 12

Проектная документация

**Раздел 2 "Схема планировочной организации земельного участка"**

**Шифр №5093-II ПЗУ**

Директор ООО "Шерегеш-Проект"



Жуков С.С.

Гл. инженер ООО "Шерегеш-Проект"

Кукушкина В.В.

Согласовано:



Путинцев А.А.

Глава Администрации Таштагольского городского поселения

г. Таштагол, 2018г.

СОГЛАСОВАНО

Имя, И. подл.	Подпись и дата	Взамен инв. N	Штамп инв. N

# Фрагменты придомовой территории



Рассматриваемая придомовая территория под капитальный ремонт

## Ведомость рабочих чертежей марки ПЗУ

Лист	Наименование	Примечание
1	Фрагменты придомовой территории. Ведомость чертежей раздела ПЗУ.	
2	Общие данные. Условные обозначения.	
3	Схема благоустройства (капитального ремонта) придомовой территории	М 1:500.
4	Таблицы объемов работ.	
5	Узлы примыкания дорожных покрытий.	



СОГЛАСОВАНО:

Взамен инв. N

Подпись и дата


Инв. N подл.

Шифр №5093-II ПЗУ					
Кемеровская обл., г. Таштагол, ул. Макаренко, 12					
Изм.	Кол.	Лист	№ док.	Подпись	Дата
ГИП		Кукушкина		<i>[Signature]</i>	
Гл. спец.		Жуков		<i>[Signature]</i>	
Исполнит.		Крысина		<i>[Signature]</i>	
Проверил		Кукушкина		<i>[Signature]</i>	
Н. контр.		Дурновцева		<i>[Signature]</i>	
Благоустройство (капитальный ремонт) придомовой территории				Стадия	Лист
Фрагменты придомовой территории. Ведомость чертежей раздела ПЗУ.				П	1
				Листов	5
				ООО "Шерегеш-Проект" 2018 тел/факс 3-28-33	





# Схема благоустройства (капитального ремонта) придомовой территории М 1:500

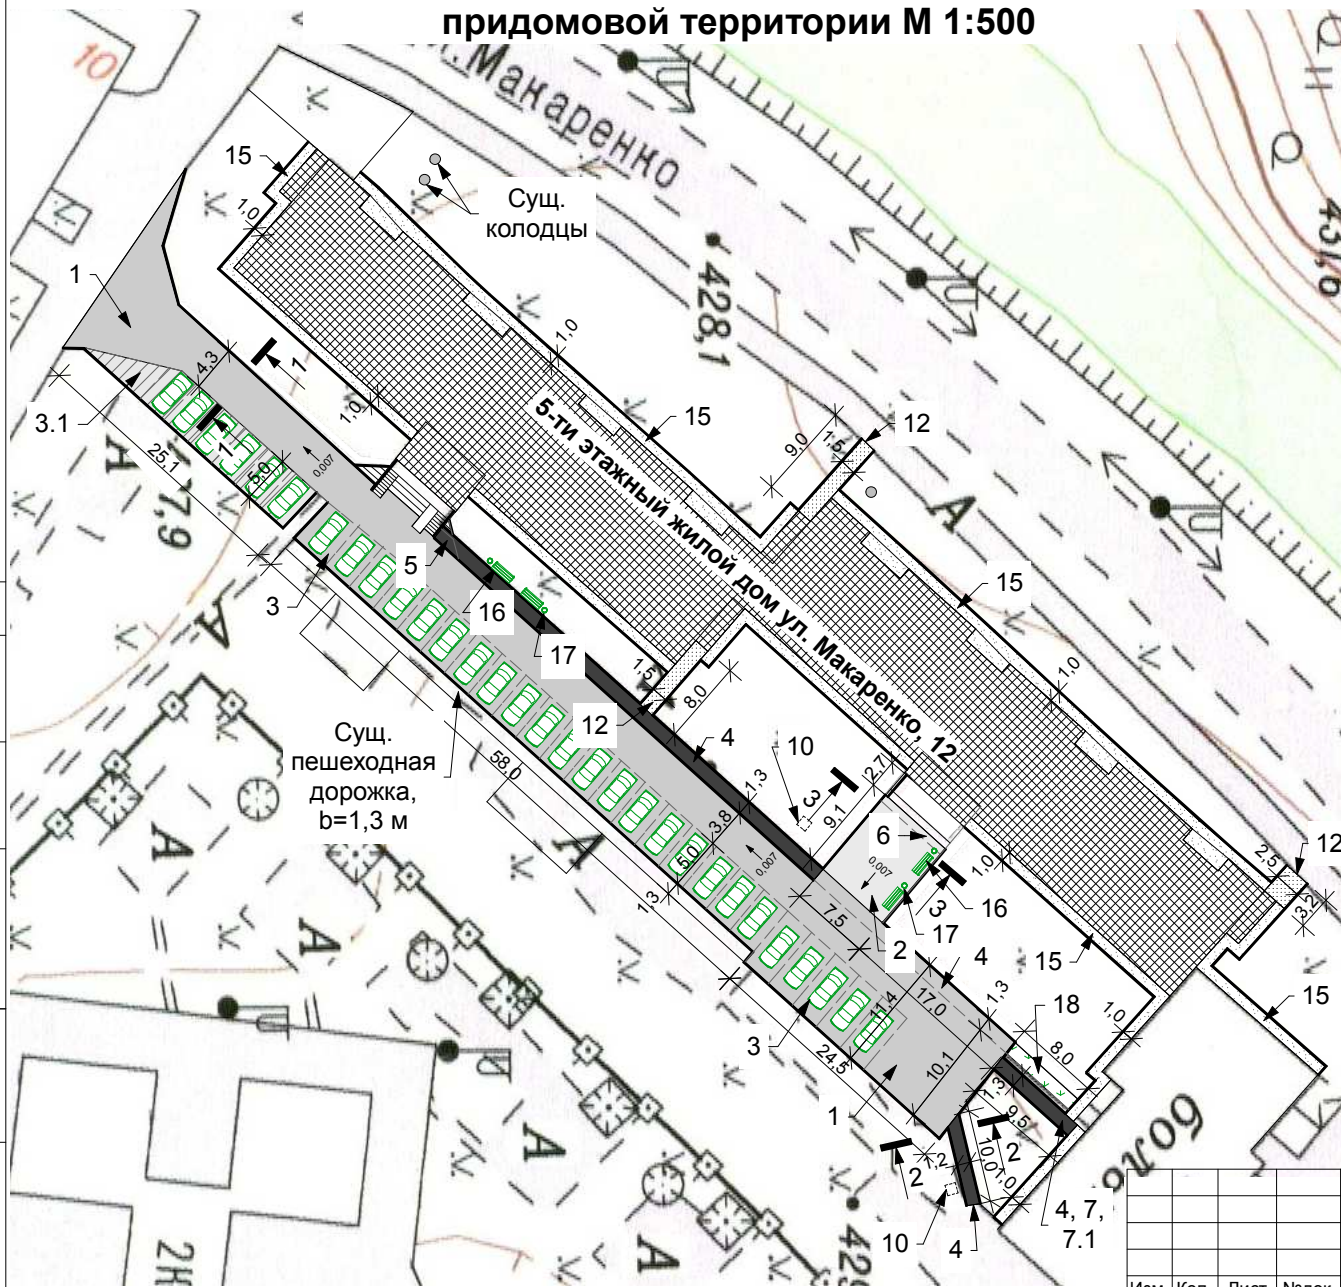

СОГЛАСОВАНО:

Изм. N	Инв. N подл.	Подпись и дата	Взамен инв. N

Шифр №5093-II ПЗУ						
Кемеровская обл., г. Таштагол, ул. Макаренко, 12						
Изм. Кол.	Лист	Недок.	Подпись	Дата	Благоустройство (капитальный ремонт) придомовой территории	
ГИП	Кукушкина		<i>[Signature]</i>			
Гл. спец.	Жуков		<i>[Signature]</i>			
Исполнит.	Крысина		<i>[Signature]</i>			
Н. контр.	Дурновцева		<i>[Signature]</i>			
Стадия					Лист	Листов
П					3	5
Схема благоустройства придомовой территории М 1:500.					ООО "Шерегеш-Проект" 2018 тел/факс 3-28-33	

### Ведомость демонтажных и монтажных работ

Поз.	Наименование	Ед. изм.	Кол.	Примечания
1	Демонтаж старого покрытия (дворовой проезд), толщ. 50 мм	м <sup>2</sup>	565,0	
2	Демонтаж старого покрытия (подходы) толщ. 50мм	м <sup>2</sup>	63,0	
3	Демонтаж старого покрытия (автостоянка), толщ. 50 мм	м <sup>2</sup>	380,0	
3.1	Снятие растит. слоя b=5,0 м, толщ. 150 мм под ремонт сущ. автостоянки	м <sup>2</sup>	125,0	
3.2	Выемка грунта под ремонт сущ. автостоянки, h=130 мм	м <sup>3</sup>	16,2	
4	Демонтаж старого покрытия (пешеходная дорожка), толщ. 50 мм	м <sup>2</sup>	113,4	
5	Демонтаж бетонной ступени возле подъезда №1 (3,7x1,2x0,2) м	м <sup>3</sup>	0,9	
6	Демонтаж бетонной ступени возле подъезда №2 (7,5x0,7x0,15) м	м <sup>3</sup>	0,79	
7	Снятие растит. слоя b=1,3 м, толщ. 150 мм под ремонт пешеходной дорожки	м <sup>2</sup>	12,3	
7.1	Выемка грунта под ремонт пешеходной дорожки, h=100 мм	м <sup>3</sup>	1,2	
8	Демонтаж бордюрного камня	п.м.	275,6	
9	Демонтаж поребрика	п.м.	20,0	
10	Демонтаж ж/б вент. колодцев	шт.	2	1,6 м <sup>3</sup>
11	Засыпка щебнем вент. колодцев	м <sup>3</sup>	1,18	
12	Демонтаж старого покрытия (подходы к подвалам), толщ. 50 мм	м <sup>2</sup>	33,5	
13	Щебеночная подготовка под пешеход. дорожку, толщ. 100 мм	м <sup>2</sup>	12,3	1,5 м <sup>3</sup>
14	Щебеночная подготовка под ремонт сущ. автостоянки, толщ. 200 мм	м <sup>2</sup>	125,0	30,0 м <sup>3</sup>
14.1	Щебеночная подготовка под ремонт отмостки, толщ. 100 мм	м <sup>2</sup>	329,5	39,5 м <sup>3</sup>

### Ведомость проездов, подходов, автостоянок

№ п/п	Услов. обознач.	Наименование	S покрытия, м2	Типа бордюра	Кол-во, п.м.
1		Дворовой проезд - асфальтобетонное покрытие (восстановленное), толщ. 80 мм	596,8	БР 100.30.15	125,5
2		Подходы к подъездам - асфальтобетонное покрытие (восстановленное), толщ. 40 мм	68,2м <sup>2</sup> / 6,59т	БР 100.20.8	18,2
3		Автостоянка - асфальтобетонное покрытие (восстановленное), толщ. 80 мм	505,0	БР 100.30.15	125,0
4		Пешеходная дорожка - асфальтобетонное покрытие (восстановленное), толщ. 40 мм	86,7м <sup>2</sup> / 8,29т	БР 100.20.8	83,5
12		Подходы к подвалу - асфальтобетонное покрытие (восстановленное), толщ. 40 мм	33,5м <sup>2</sup> / 3,24т	БР 100.20.8	30,5
15		Отмостка - асфальтобетонное покрытие b=1,0 м, толщ. 40 мм (восстановленное)	329,5	БР 100.20.8	280,0

### Ведомость малых архитектурных форм

№ п/п	Услов. обознач.	Наименование	Кол-во, шт
16		Демонтаж и установка лавочек	4
17		Демонтаж и установка урн	4

### Ведомость озеленения

№ п/п	Услов. обознач.	Наименование	S покрытия, м2
18		Подготовка почвы для устройства газона возле тренажерного зала (закладка сущ. пеш. дорожки) с внесением растительного слоя земли, толщ. 150 мм	10,4 м <sup>2</sup>
19		Подготовка почвы для устройства газона (со стороны бордюрного камня), b=0,5 м с внесением растительного слоя земли, толщ. 150 мм	331,3 м <sup>2</sup>

СОГЛАСОВАНО:

Взамен инв. N

Подпись и дата


Инв. N подл.

Шифр №5093-II ПЗУ


Кемеровская обл., г. Таштагол,  
ул. Макаренко, 12

Изм.	Кол.	Лист	№ док.	Подпись	Дата				
ГИП		Кукушкина				Благоустройство (капитальный ремонт) придомовой территории	Стадия	Лист	Листов
Гл. спец.		Жуков					П	4	5
Исполнит.		Крысина							
Проверил		Кукушкина				Таблицы объемов работ.	ООО "Шерегеш-Проект" 2018 тел/факс 3-28-33		
Н. контр.		Дурновцева							

**Сечение 1 - 1**  
(примыкание асфальтового покрытия проезда к газону)

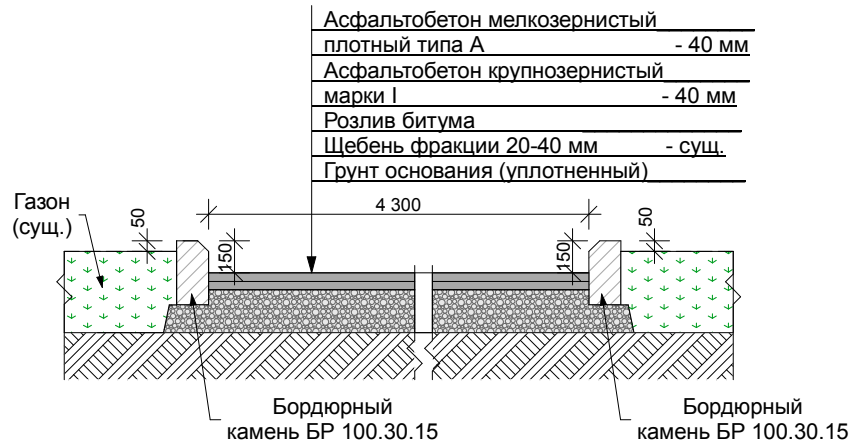

**Сечение 2 - 2**  
(примыкание асфальтового покрытия пешеходной дорожки к газону)

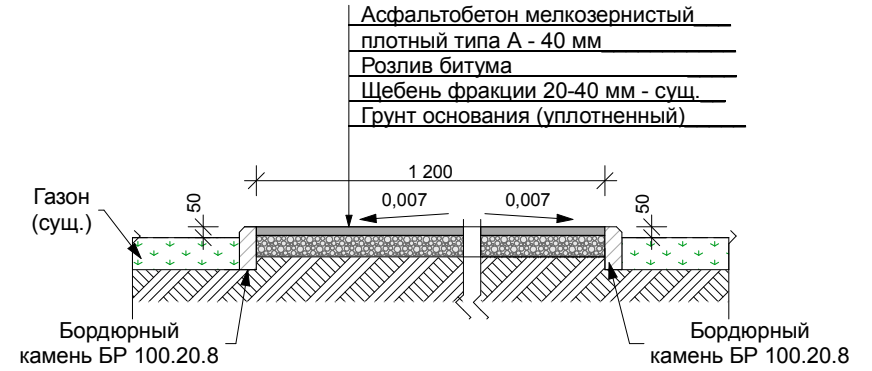

**Сечение 3 - 3**  
(примыкание асфальтового покрытия подходов к подъездам к газону)



СОГЛАСОВАНО:

Взамен инв. N

Подпись и дата

Инв. N подл.

Шифр №5093-II ПЗУ

Кемеровская обл., г. Таштагол,  
ул. Макаренко, 12

Изм.	Кол.	Лист	Недок.	Подпись	Дата				
ГИП		Кукушкина		<i>[Signature]</i>		Благоустройство (капитальный ремонт) придомовой территории	Стадия	Лист	Листов
Гл. спец.		Жуков		<i>[Signature]</i>			П	5	5
Исполнит.		Крысина		<i>[Signature]</i>					
Проверил		Кукушкина		<i>[Signature]</i>					
Н. контр.		Дурновцева		<i>[Signature]</i>		Узлы примыкания дорожных покрытий.	ООО "Шерегеш-Проект" 2018 тел/факс 3-28-33		