

ОБЩЕСТВО С ОГРАНИЧЕННОЙ ОТВЕТСТВЕННОСТЬЮ
"Шерегеш-Проект"

Свидетельство № ПНЦ 080023/14 от 25 января 2017г.

Заказчик - Администрация Таштагольского городского поселения

**Благоустройство (капитальный ремонт)
придомовой территории**

Кемеровская обл., г. Таштагол,
ул. Макаренко, 8

Проектная документация

Раздел 2 "Схема планировочной организации земельного участка"

Шифр №5096-II ПЗУ

г. Таштагол, 2018г.

СОГЛАСОВАНО:	
Инв. № подп.	Подпись и дата
	Взамен инв. №

ОБЩЕСТВО С ОГРАНИЧЕННОЙ ОТВЕТСТВЕННОСТЬЮ
"Шерегеш-Проект"

Свидетельство № ПНЦ 080023/14 от 25 января 2017г.

Заказчик - Администрация Таштагольского городского поселения

**Благоустройство (капитальный ремонт)
придомовой территории**

Кемеровская обл., г. Таштагол,
ул. Макаренко, 8

Проектная документация

Раздел 2 "Схема планировочной организации земельного участка"

Шифр №5096-II ПЗУ

Директор ООО "Шерегеш-Проект"

Гл. инженер ООО "Шерегеш-Проект"

Согласовано:

Глава Администрации Таштагольского городского поселения



Жуков С.С.



Кукушкина В.В.

Путицев А.А.

г. Таштагол, 2018г.

СОГЛАСОВАНО:		
Согласовано:		
Инв. № подп.	Подпись и дата	Взамен инв. №
Инв. № подп.	Подпись и дата	Взамен инв. №
Инв. № подп.	Подпись и дата	Взамен инв. №

Ведомость рабочих чертежей марки ПЗУ

Фрагменты придомовой территории



Рассматриваемая
придомовая
территория
под капитальный
ремонт



Лист	Наименование	Примечание
1	Фрагменты придомовой территории. Ведомость чертежей раздела ПЗУ.	
2	Общие данные. Условные обозначения.	
3	Схема благоустройства (капитального ремонта) придомовой территории	M 1:500.
4	Таблицы объемов работ.	
5	Узлы примыкания дорожных покрытий.	



					Шифр №5096-II ПЗУ		
					Кемеровская обл., г. Таштагол, ул. Макаренко, 8		
Изм. Кол.	Лист	Недок.	Подпись	Дата			
ГИП	Кукушкина	<i>Белова</i>					
Гл. спец.	Жуков	<i>Д.В.Жуков</i>					
Исполнит.	Крысина	<i>М.С.Крысина</i>					
Проверил	Кукушкина	<i>Белова</i>					
Н. контр.	Дурновцева	<i>Р.Дурновцева</i>					
Благоустройство (капитальный ремонт) придомовой территории					Стадия	Лист	Листов
					П	1	5
Фрагменты придомовой территории. Ведомость чертежей раздела ПЗУ.					ООО "Шерегеш-Проект" 2018 тел/факс 3-28-33		

Общие данные

Благоустройство (капитальный ремонт) придомовой территории жилого дома по адресу: Кемеровская обл., г. Таштагол, ул. Макаренко, 8 предусмотрено в следующем составе:

1. Ремонт существующего дворового проезда с фрезерованием и с укладкой асфальтобетонного покрытия, толщ. 80 мм с уклоном 0,007 и заменой бордюрного камня.
 2. Ремонт существующих подходов к подъездам с фрезерованием и с укладкой асфальтобетонного покрытия, толщ. 40 мм с уклоном 0,007 и заменой бордюрного камня.
 3. Ремонт существующей автостоянки с фрезерованием и с укладкой асфальтобетонного покрытия, толщ. 80 мм с уклоном 0,007 и заменой бордюрного камня.
 4. Ремонт существующего подхода к подвалу с укладкой асфальтобетонного покрытия, толщ. 40 мм с уклоном 0,007 и заменой бордюрного камня.
 5. Ремонт существующей зоны отдыха с укладкой асфальтобетонного покрытия, толщ. 40 мм с уклоном 0,007 и заменой бордюрного камня.
 6. Ремонт существующей отмостки шириной 1,0 м из асфальтобетона, толщ. 40 мм на щебеночном основании, толщ. 100 мм с облицовкой бордюрным камнем.
 7. Подготовка почвы для устройства газона (со стороны бордюрного камня), $b=0,5$ м с внесением растительного слоя земли, толщ. 150 мм.
 8. Вырубка существующего дерева (береза) и выкорчевание пня напротив подъезда №2
 9. Демонтаж и установка урн возле подъездов - 6 шт.

Условные обозначения:



- 5-ти этажный жилой дом по ул. Макаренко, 8



- Дворовой проезд - асфальтобетонное покрытие, толщ. 80 мм с уклоном 0,007 (восстановить сущ. асфальтобетонное покрытие)



- Подходы к подъездам - асфальтобетонное покрытие, толщ. 40 мм с уклоном 0,007 (восстановить сущ. асфальтобетон. покрытие)



- Отмостка - асфальтобетонное покрытие, шириной 1,0 м, толщ. 40 мм (восстановить сущ. асфальтобетонное покрытие)



- Подход к подвалу - асфальтобетонное покрытие, толщ. 40 мм с уклоном 0,007 (восстановить сущ. асфальтобетонное покрытие)



- Зона отдыха - асфальтобетонное покрытие, толщ. 40 мм с уклоном 0,007 (восстановить сущ. асфальтобетонное покрытие)



- Озеленение - со стороны бордюрного камня ($b=0,5$ м) восстановить сущ. газон, толщ. 150 мм

Изм.	Кол.	Лист	№док.	Подпись
ГИП		Кукушкина		<i>Петров</i>
Гл. спец.		Жуков		<i>29</i>
Исполнит.		Крысина		<i>Медведева</i>
Проверил		Кукушкина		<i>Петров</i>
Н. контр.		Дурновцева		<i>Рогожин</i>

Шифр №5096-II ПЗУ

Кемеровская обл., г. Таштагол,
ул. Макаренко, 8

Благоустройство (капитальный ремонт) придомовой территории	Стадия	Лист	Листов
	П	3	5

Общие данные.
Условные обозначения

ООО "Шерегеш-Проект" 2018

Схема благоустройства (капитального ремонта) придомовой территории М 1:500



Изм.	Кол.	Лист	Недок.	Подпись
ГИП		Кукушкина		<i>Андрей</i>
Гл. спец.		Жуков		<i>Дж</i>
Исполнит.		Крысина		<i>Лариса</i>
Проверил		Кукушкина		<i>Петр</i>
Н. контр.		Дурновцева		<i>Родион</i>

Шифр №5096-II ПЗУ

Кемеровская обл., г. Таштагол,
ул. Макаренко, 8

Благоустройство (капитальный ремонт) придомовой территории	Стадия	Лист	Листов
	П	3	5
Схема благоустройства придомовой территории М 1:500.	ООО "Шерегеш-Проект" 2018 тел/факс 3-28-33		

Ведомость демонтажных и монтажных работ

Поз.	Наименование	Ед. изм.	Кол.	Примечания
1	Демонтаж старого покрытия (дворовой проезд), толщ. 50 мм	м ²	936,5	
2	Демонтаж старого покрытия (подходы к подъездам), толщ. 50мм	м ²	167,0	
3	Демонтаж старого покрытия (автостоянка), толщ. 50 мм	м ²	503,1	
3.1	Снятие растит. слоя, толщ. 150 мм под ремонт сущ. автостоянки	м ²	203,9	
3.2	Выемка грунта под ремонт сущ. автостоянки, h=130 мм	м ³	26,5	
4	Демонтаж старого покрытия (зона отдыха), толщ. 50 мм	м ²	363,5	
5	Демонтаж старого покрытия (пеш. дорожка к а/стоянке), толщ. 50 мм	м ²	12,4	
6	Демонтаж старого покрытия (подход к подвалу), толщ. 50 мм	м ²	9,7	
7	Демонтаж бордюрного камня	п.м.	400,0	
8	Демонтаж поребрика	п.м.	227,0	
9	Демонтаж ж/б вент. колодца	шт.	1	0,76 м ³
10	Засыпка щебнем вент. колодца	м ³	0,46	
11	Щебеночная подготовка под ремонт сущ. автостоянки, толщ. 200 мм	м ²	203,9	48,9 м ³
12	Вырубка дерева (береза) Ø200 мм, h=6,0 м	шт.	1	0,2 м ³
13	Выкорчевание пня	шт.	1	
13.1	Щебеночная подготовка под ремонт отмостки, толщ. 100 мм	м ²	156,0	18,7 м ³

Ведомость озеленения

№ п/п	Услов. обознач.	Наименование	S покрытия, м ²
15		Подготовка почвы для устройства газона (со стороны бордюрного камня), b=0,5 м с внесением растительного слоя земли, толщ. 150 мм	322,9 м ²

Ведомость малых архитектурных форм

№ п/п	Услов. обознач.	Наименование	Кол-во, шт
16	●	Демонтаж и установка урн	6

Ведомость проездов, подходов, автостоянок

№ п/п	Услов. обознач.	Наименование	S покрытия, м ²	Типа Бордюра	Кол-во, п.м.
1		Дворовой проезд - асфальтобетонное покрытие (восстановленное), толщ. 80 мм	936,5	БР 100.30.15	154,5
2		Подходы к подъездам - асфальтобетонное покрытие (восстановленное), толщ. 40 мм	167,0 м ² / 16,13т	БР 100.20.8	43,5
3		Автостоянка - асфальтобетонное покрытие (восстановленное), толщ. 80 мм	707,0	БР 100.30.15	132,5
4		Зона отдыха - асфальтобетонное покрытие (восстановленное), толщ. 40 мм	363,5 м ² / 35,11т	БР 100.20.8	147,0
6		Подход к подвалу - асфальтобетонное покрытие (восстановленное), толщ. 40 мм	9,7 м ² / 0,94т	БР 100.20.8	11,8
14		Отмостка - асфальтобетонное покрытие b=1,0 м, толщ. 40 мм (восстановленное)	156,0	БР 100.20.8	156,0

Шифр №5096-II ПЗУ

Кемеровская обл., г. Таштагол,
ул. Макаренко, 8


Благоустройство (капитальный ремонт)
придомовой территории

Стадия	Лист	Листов
П	4	5


Таблицы объемов работ.

ООО "Шерегеш-Проект" 2018
тел/факс 3-28-33


Сечение 1 - 1
(примыкание асфальтового покрытия проезда к газону)

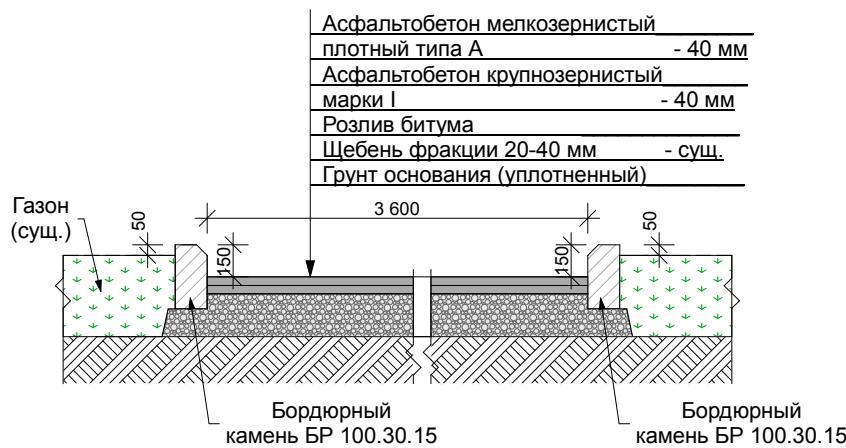

Сечение 2 - 2
(примыкание асфальтового покрытия пешеходной дорожки к газону)

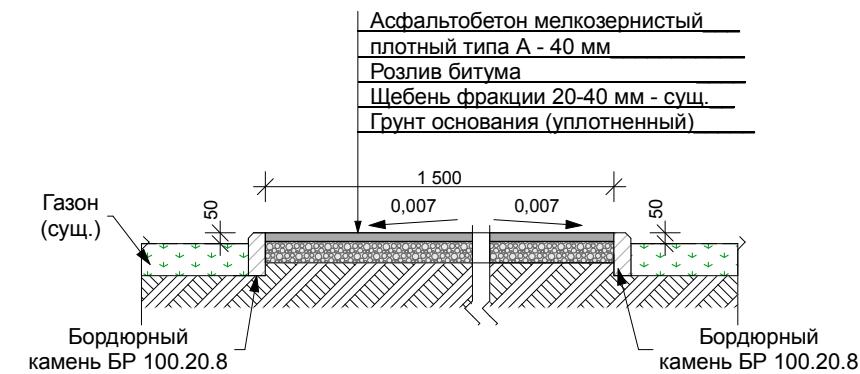

Сечение 3 - 3
(примыкание асфальтового покрытия подходов к подъездам к газону)

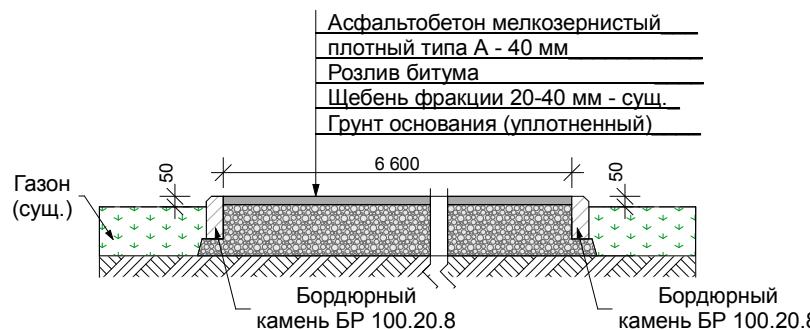

Шифр №5096-II ПЗУ					
Кемеровская обл., г. Таштагол, ул. Макаренко, 8					
Изм.	Кол.	Лист	Недок.	Подпись	Дата
ГИП		Кукушкина			
Гл. спец.		Жуков			
Исполнит.		Крысина			
Проверил		Кукушкина			
Н. контр.		Дурновцева			
Благоустройство (капитальный ремонт) придомовой территории					Стадия
					П
					5
					5
Узлы примыкания дорожных покрытий.					ООО "Шерегеш-Проект" 2018 тел/факс 3-28-33